


WA 2	
0,4	II
ED	FD/PD/SD
TH= 8 m	Ok= 11 m
2 WE	

WA 1	
0,4	III
a	FD/PD
TH= 9 m	Ok= 13 m
1 WE	

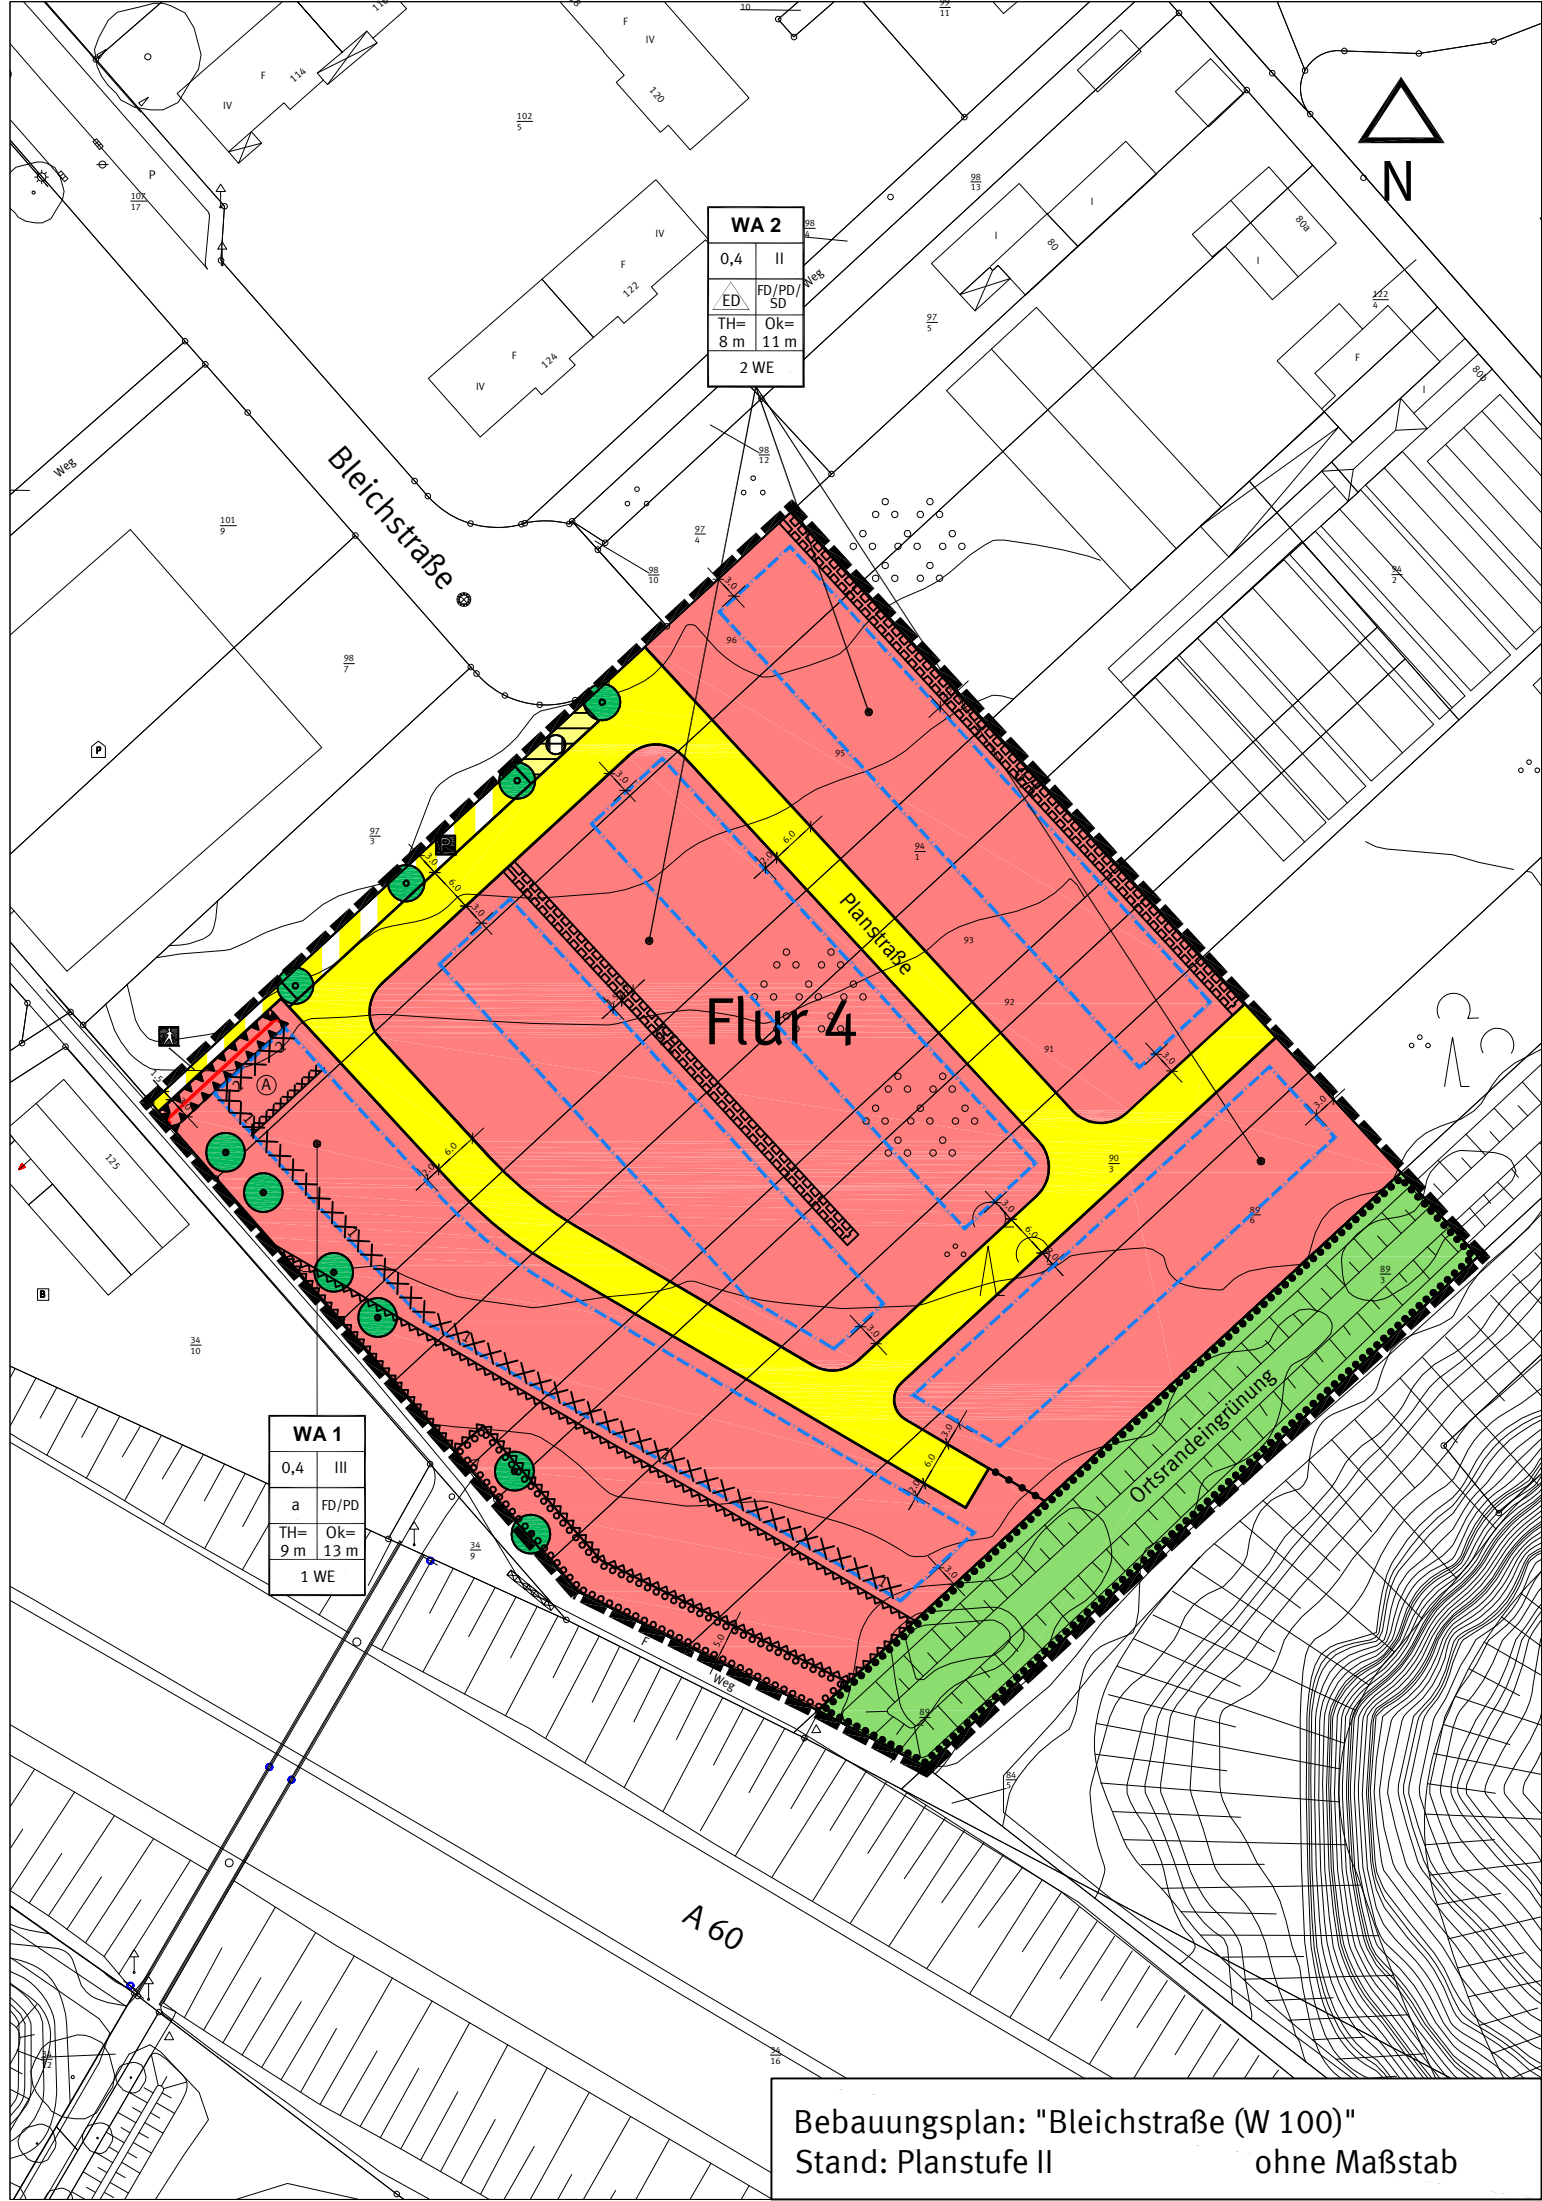

Bebauungsplan: "Bleichstraße (W 100)"
Stand: Planstufe II
ohne Maßstab