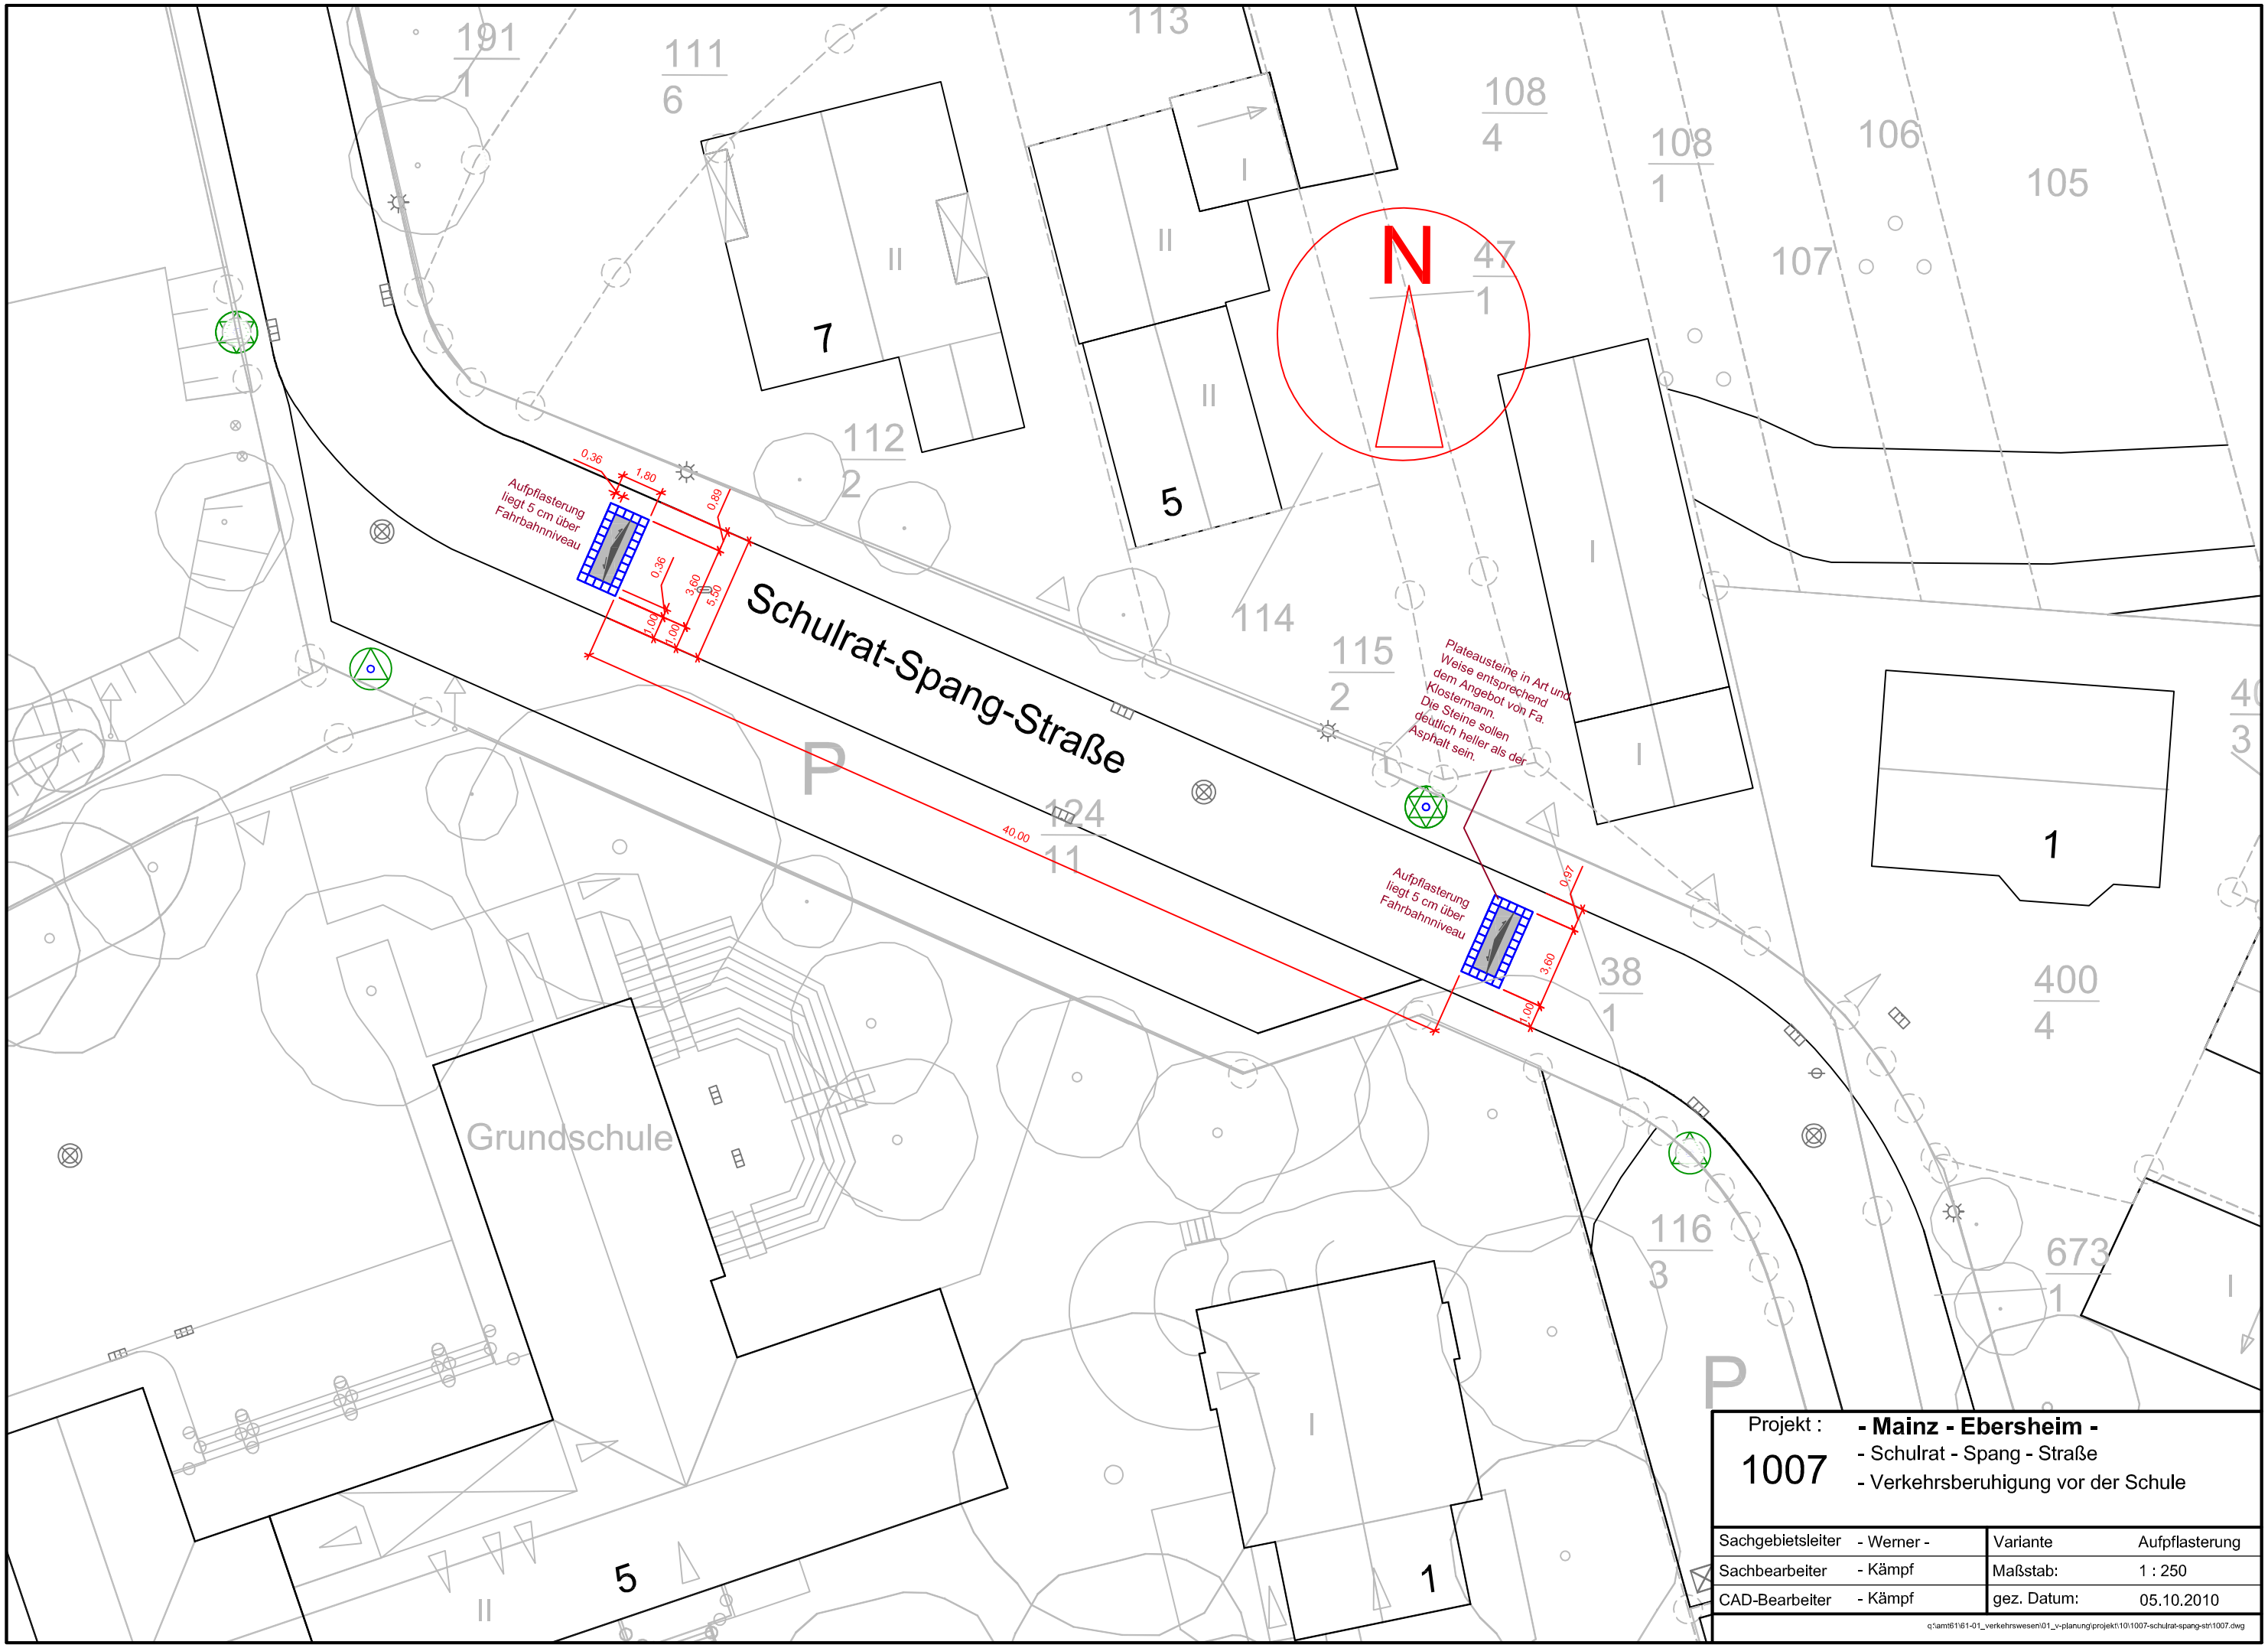

Projekt : 1007

- Mainz - Ebersheim -
- Schulrat - Spang - Straße
- Verkehrsberuhigung vor der Schule

Sachgebietsleiter	- Werner -	Variante	Aufpflasterung
Sachbearbeiter	- Kämpf	Maßstab:	1 : 250
CAD-Bearbeiter	- Kämpf	gez. Datum:	05.10.2010

q:\amt61\61-01_verkehrswesen\01_v-planung\projekt\10\1007-schulrat-spang-str\1007.dwg