


Bewohnerparken Mainz - Neustadt

Neugebiet N4 - Hindenburgstraße / Wallaustraße

Straßennetz: Regelungsbereich

Anlage - 1

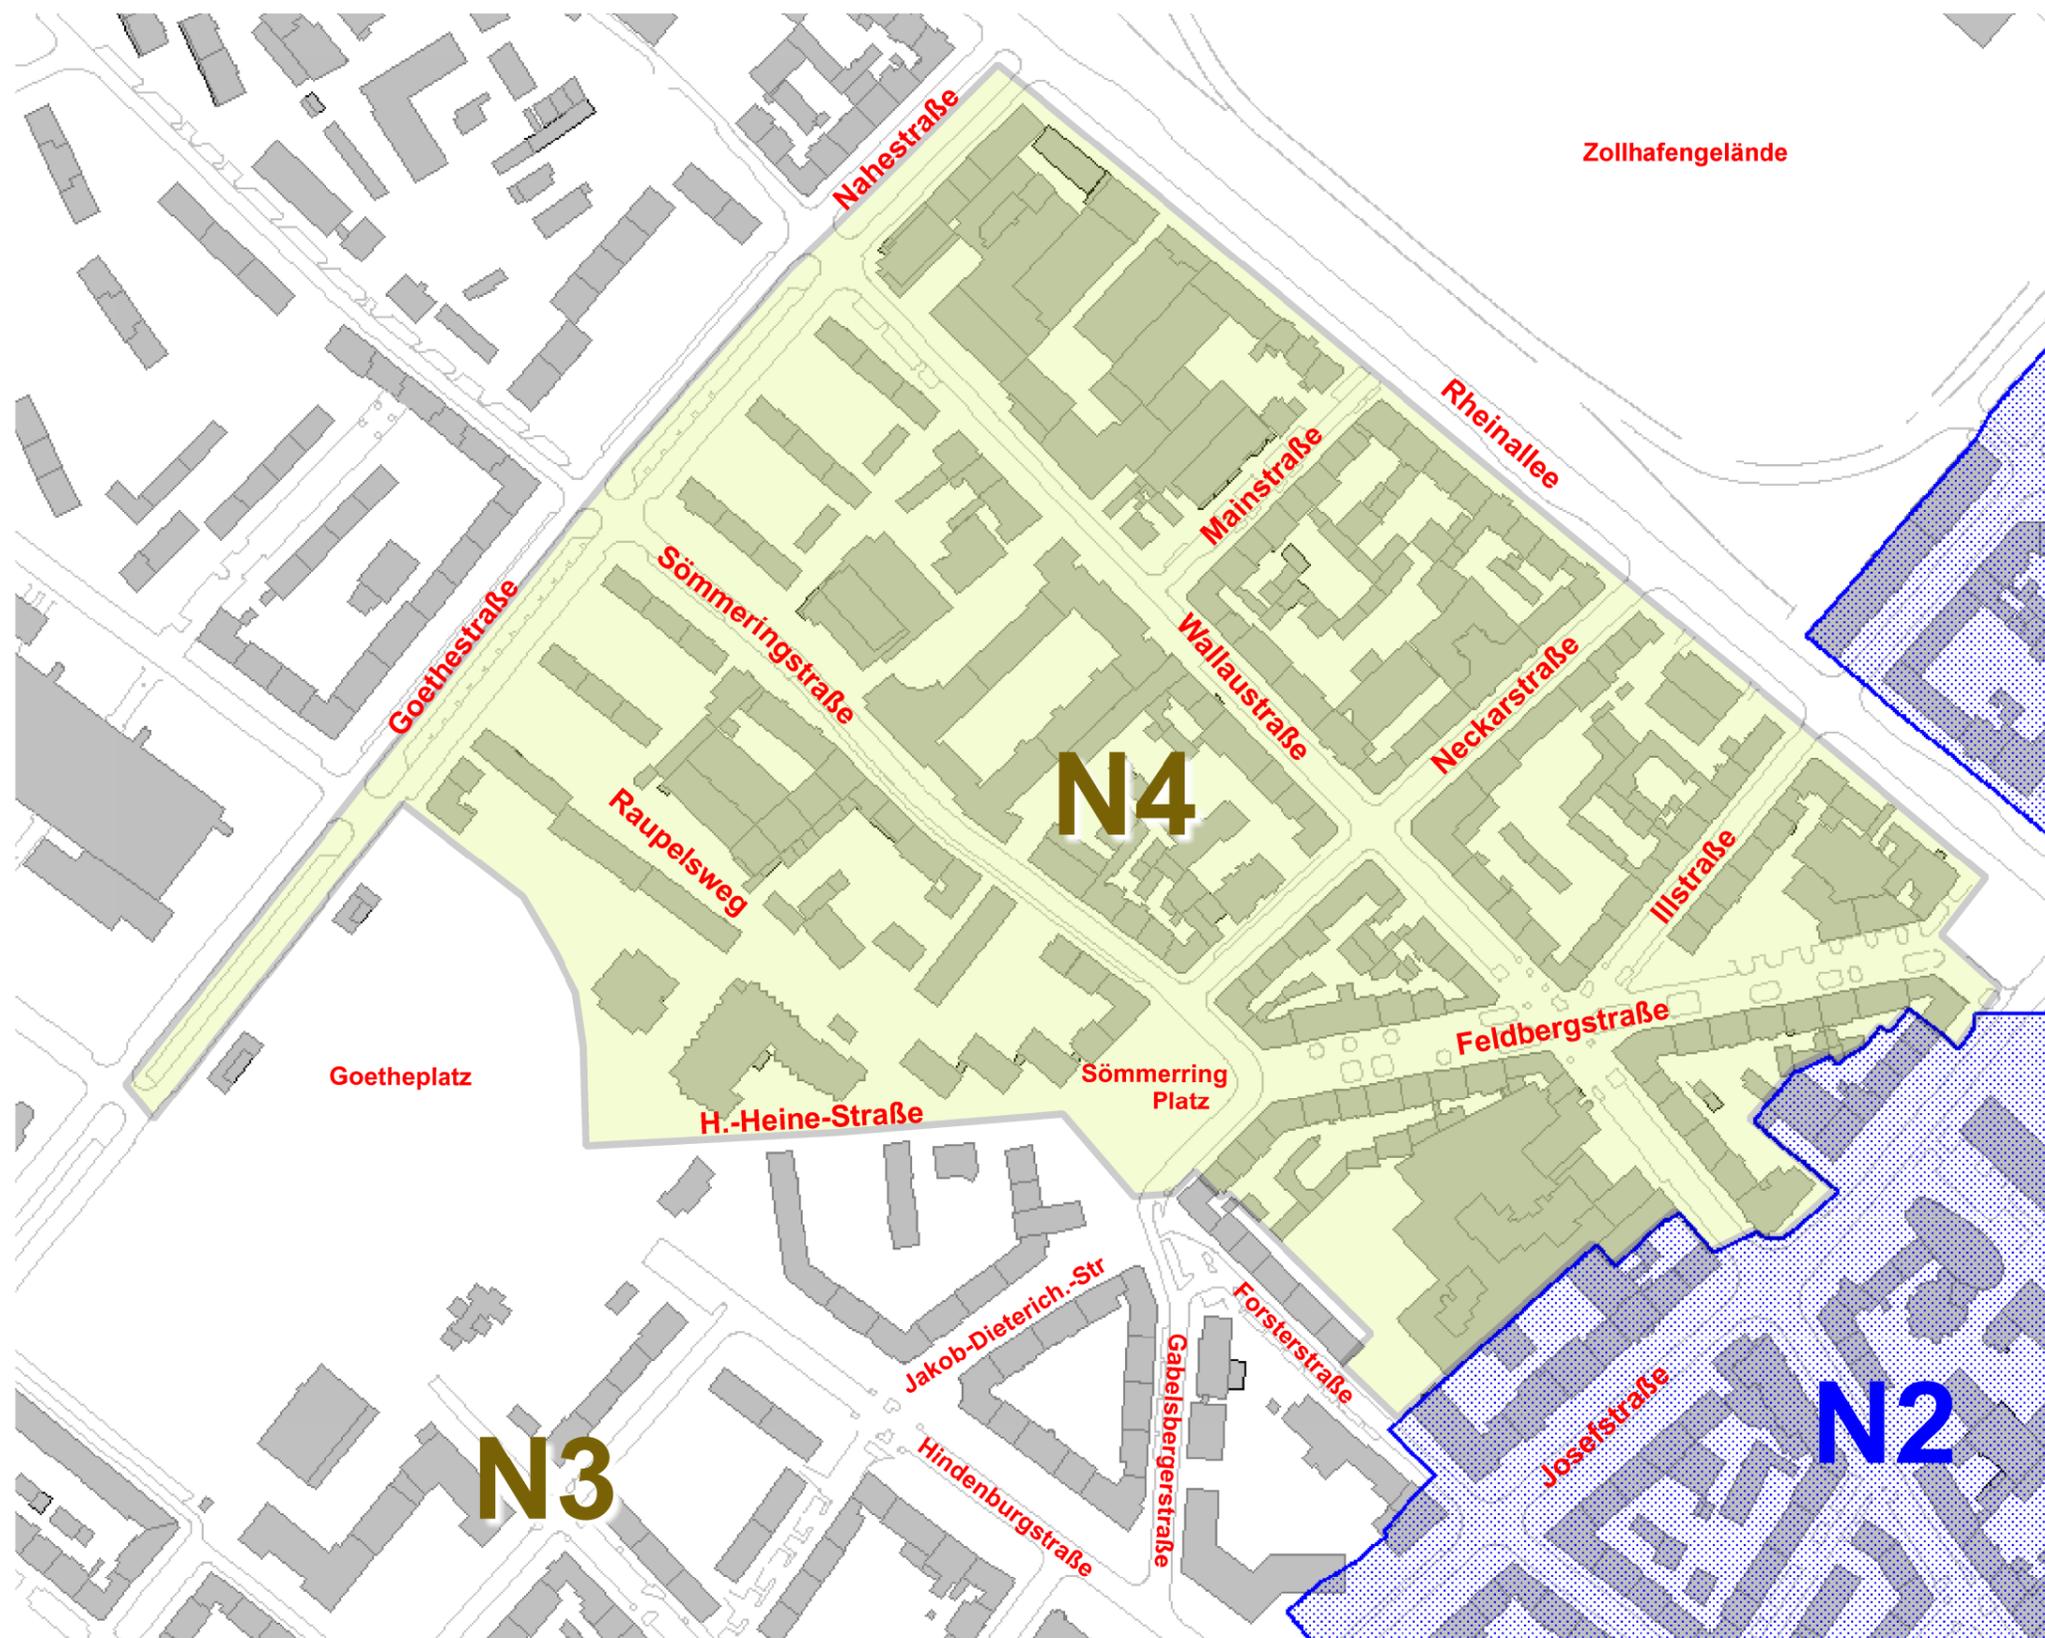

Straßenlänge 3,50 km
Fläche 15,38 ha
Kosten 40.000 €

Stadt Mainz
61-Stadtplanungsamt
Abt. Verkehrswesen

Juli 2012 as/cf




Bewohnerparken Mainz - Neustadt

Neugebiet N4 - Hindenburgstraße / Wallaustraße

Straßennetz: Fahrbeziehungen

Anlage - 2

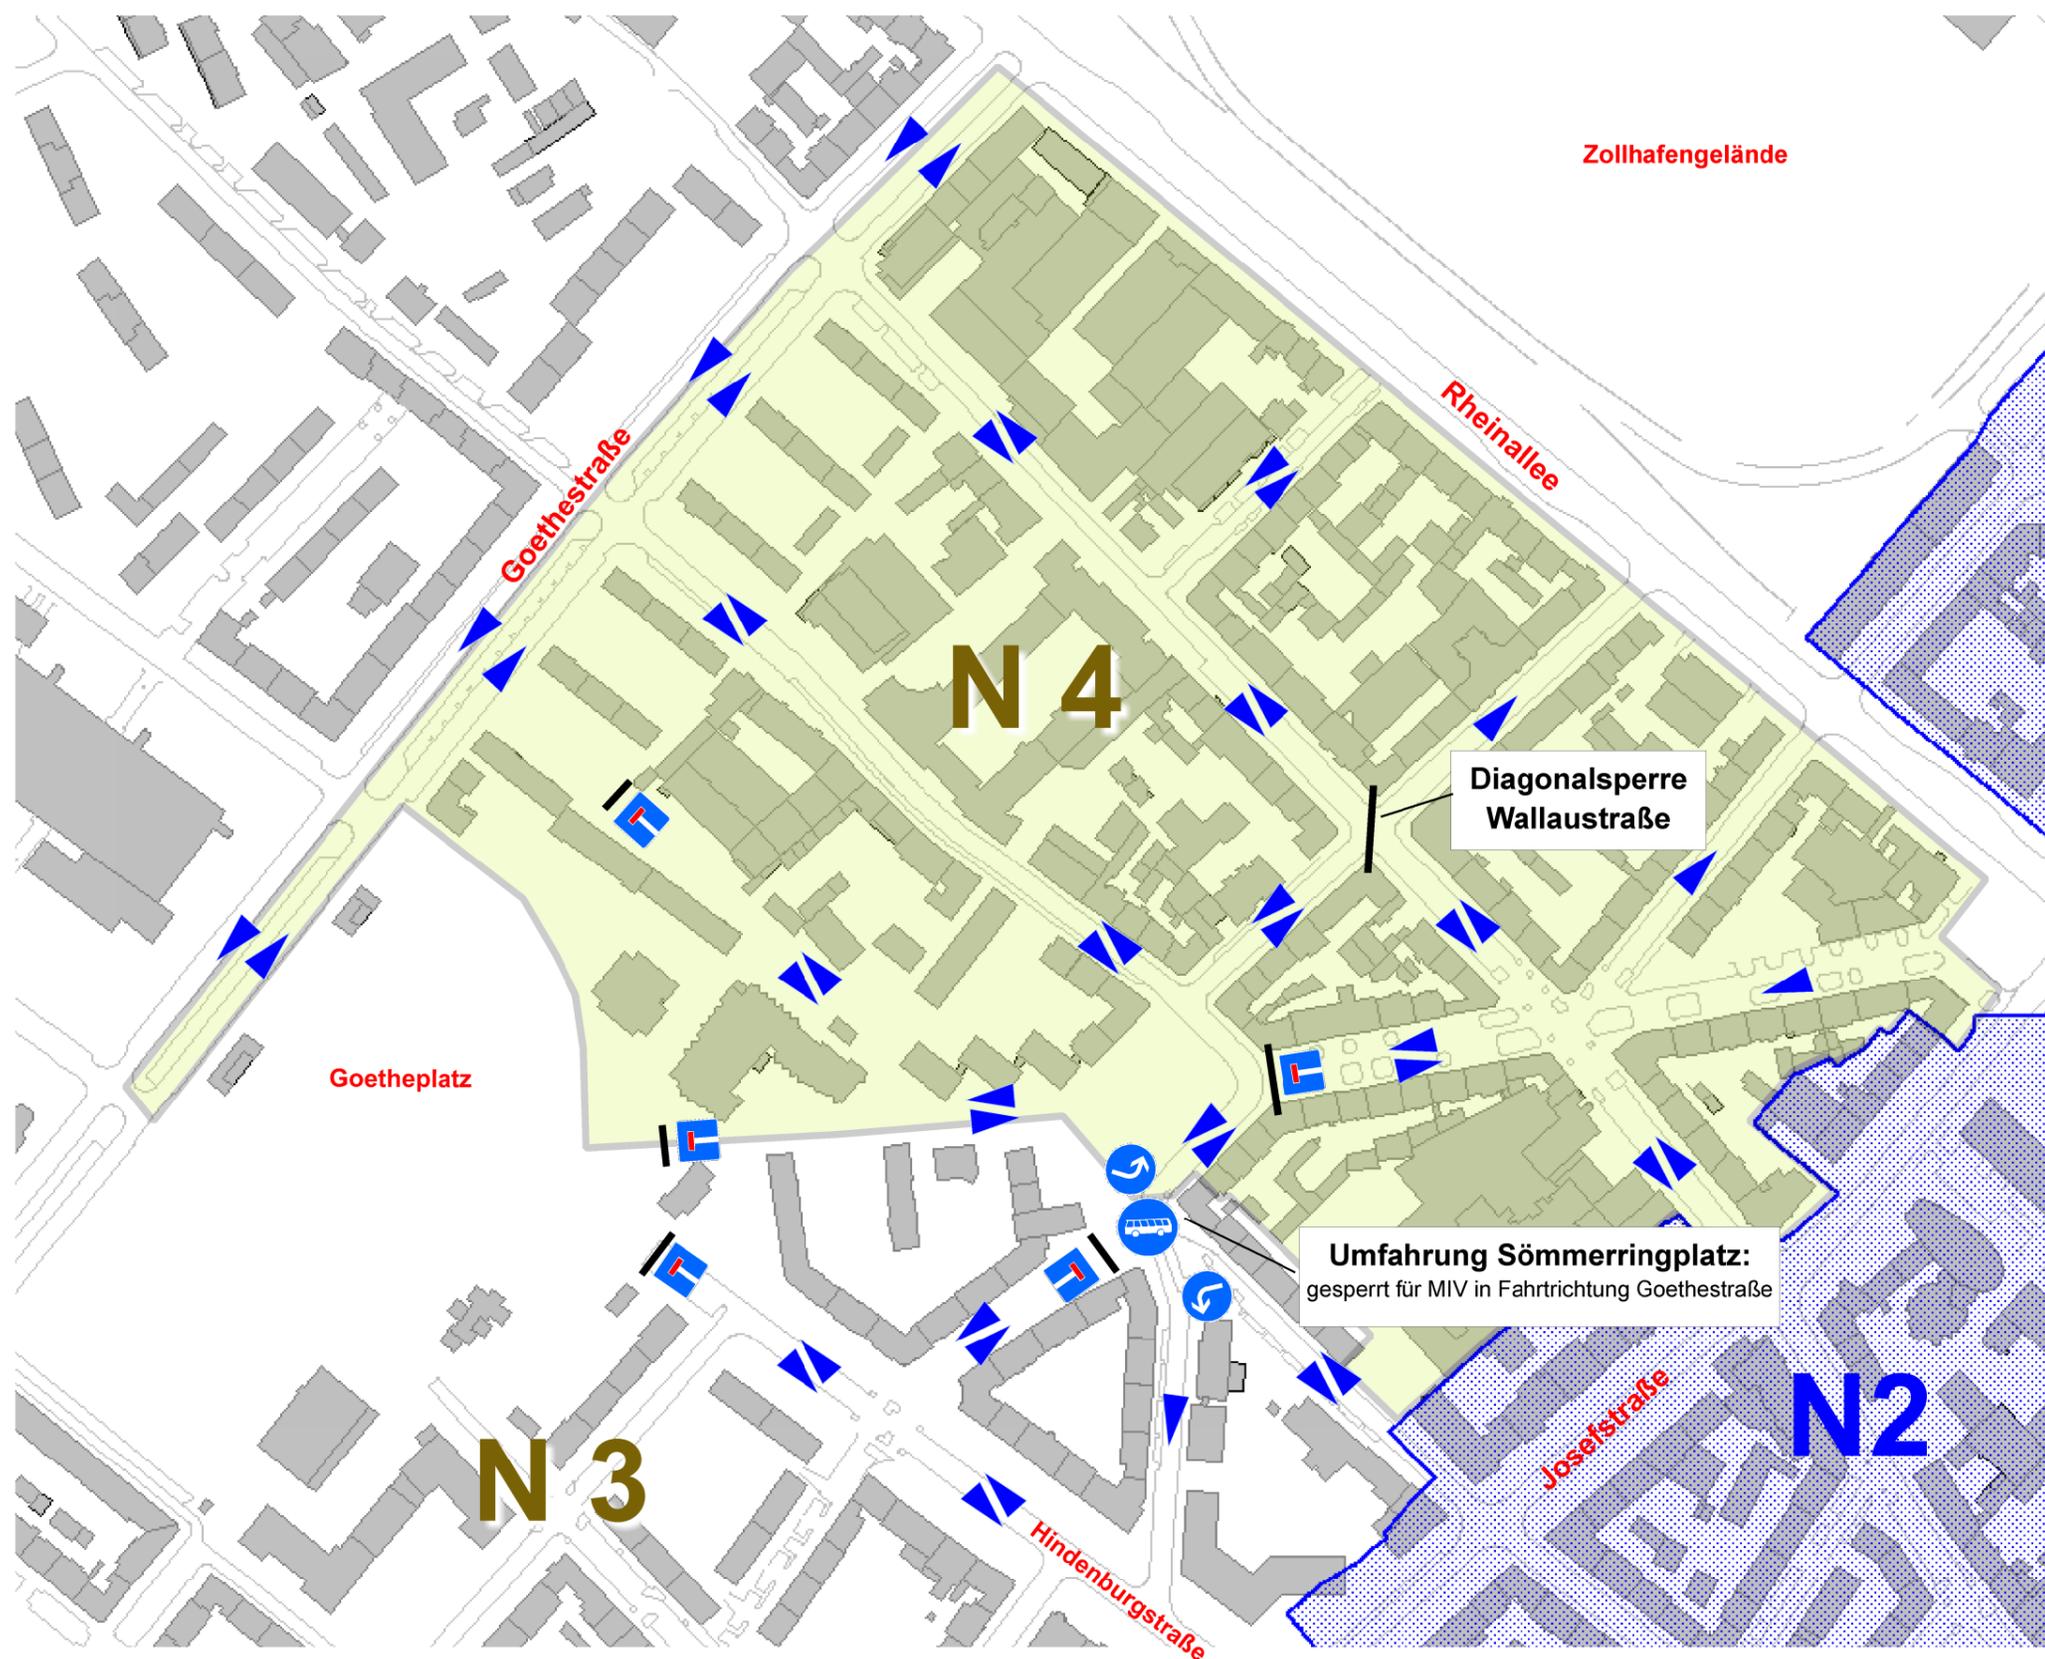

Bewohnerparken Mainz - Neustadt

Neugebiet N4 - Hindenburgstraße / Wallaustraße

Öffentliche Stellplätze


Anlage - 3

Legende

-  Längsparken
-  Senkrechtparken
-  Schrägparken
-  Ladezone
-  Behindertenplatz

 Anzahl Stellplätze

 Anzahl Stellplätze auf Gehwegen

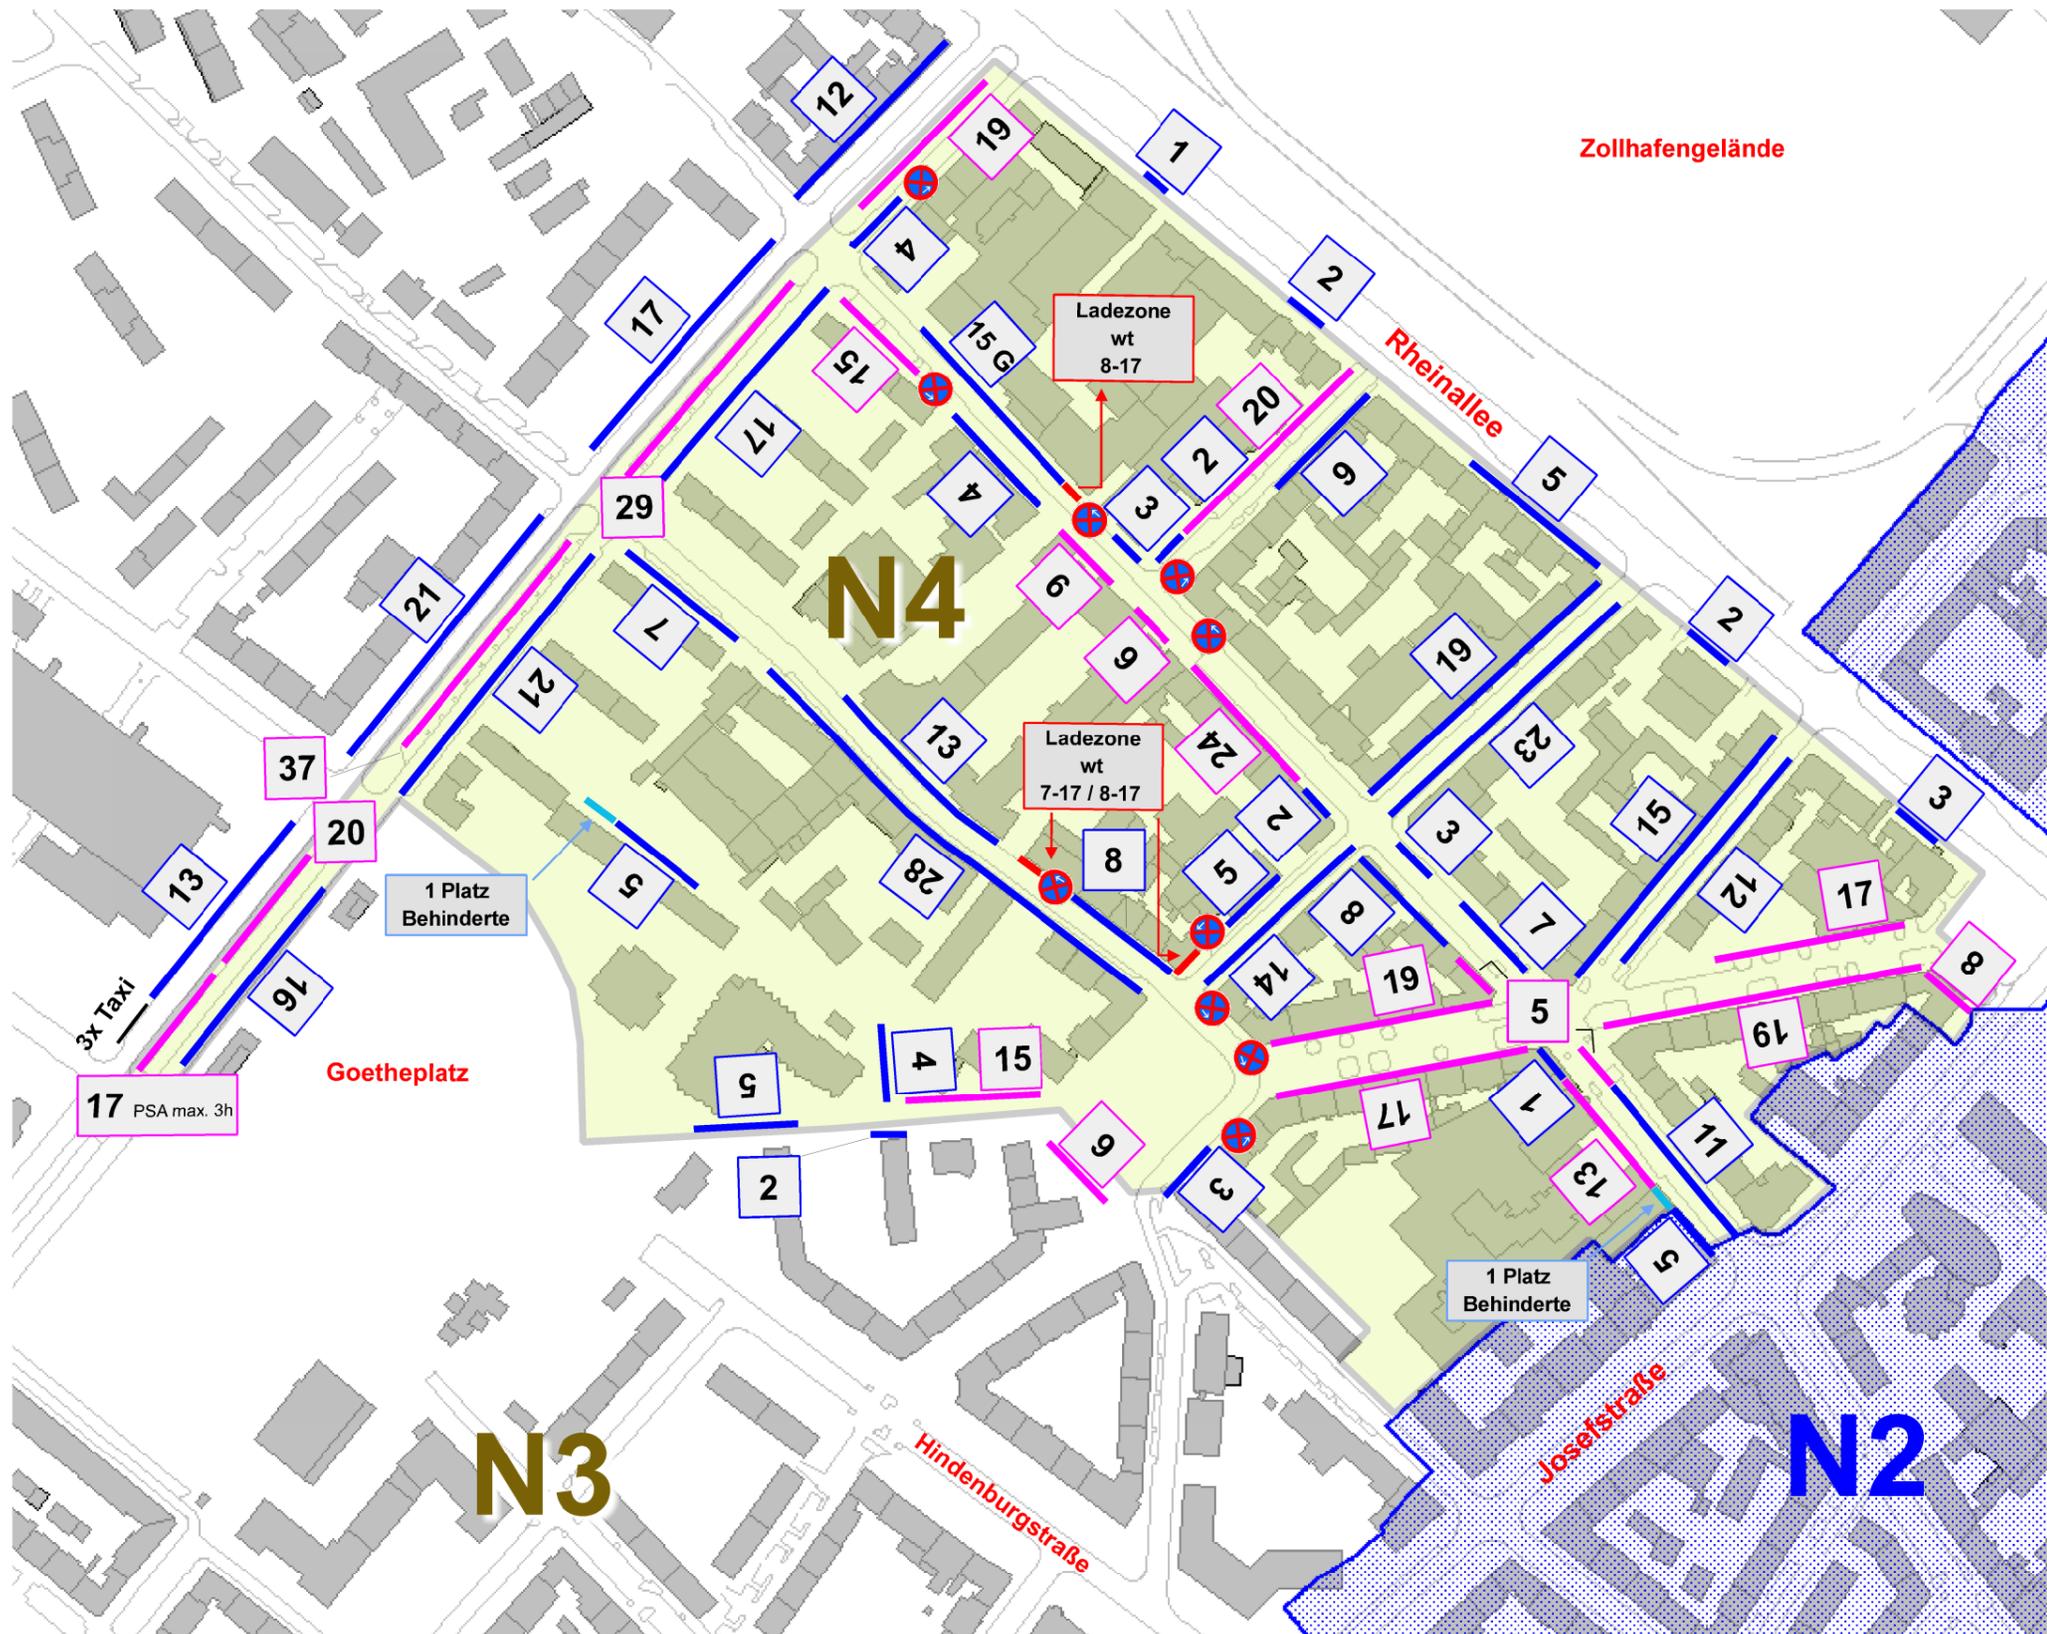

Stadt Mainz
61-Stadtplanungsamt
Abt. Verkehrswesen


Juli 2012 as/cf

Bewohnerparken Mainz - Neustadt

Neugebiet N4 - Hindenburgstraße / Wallaustraße

Erdgeschossnutzungen
Ladenlokale / Handwerksbetriebe / tertiäre Nutzungen

Anlage - 4

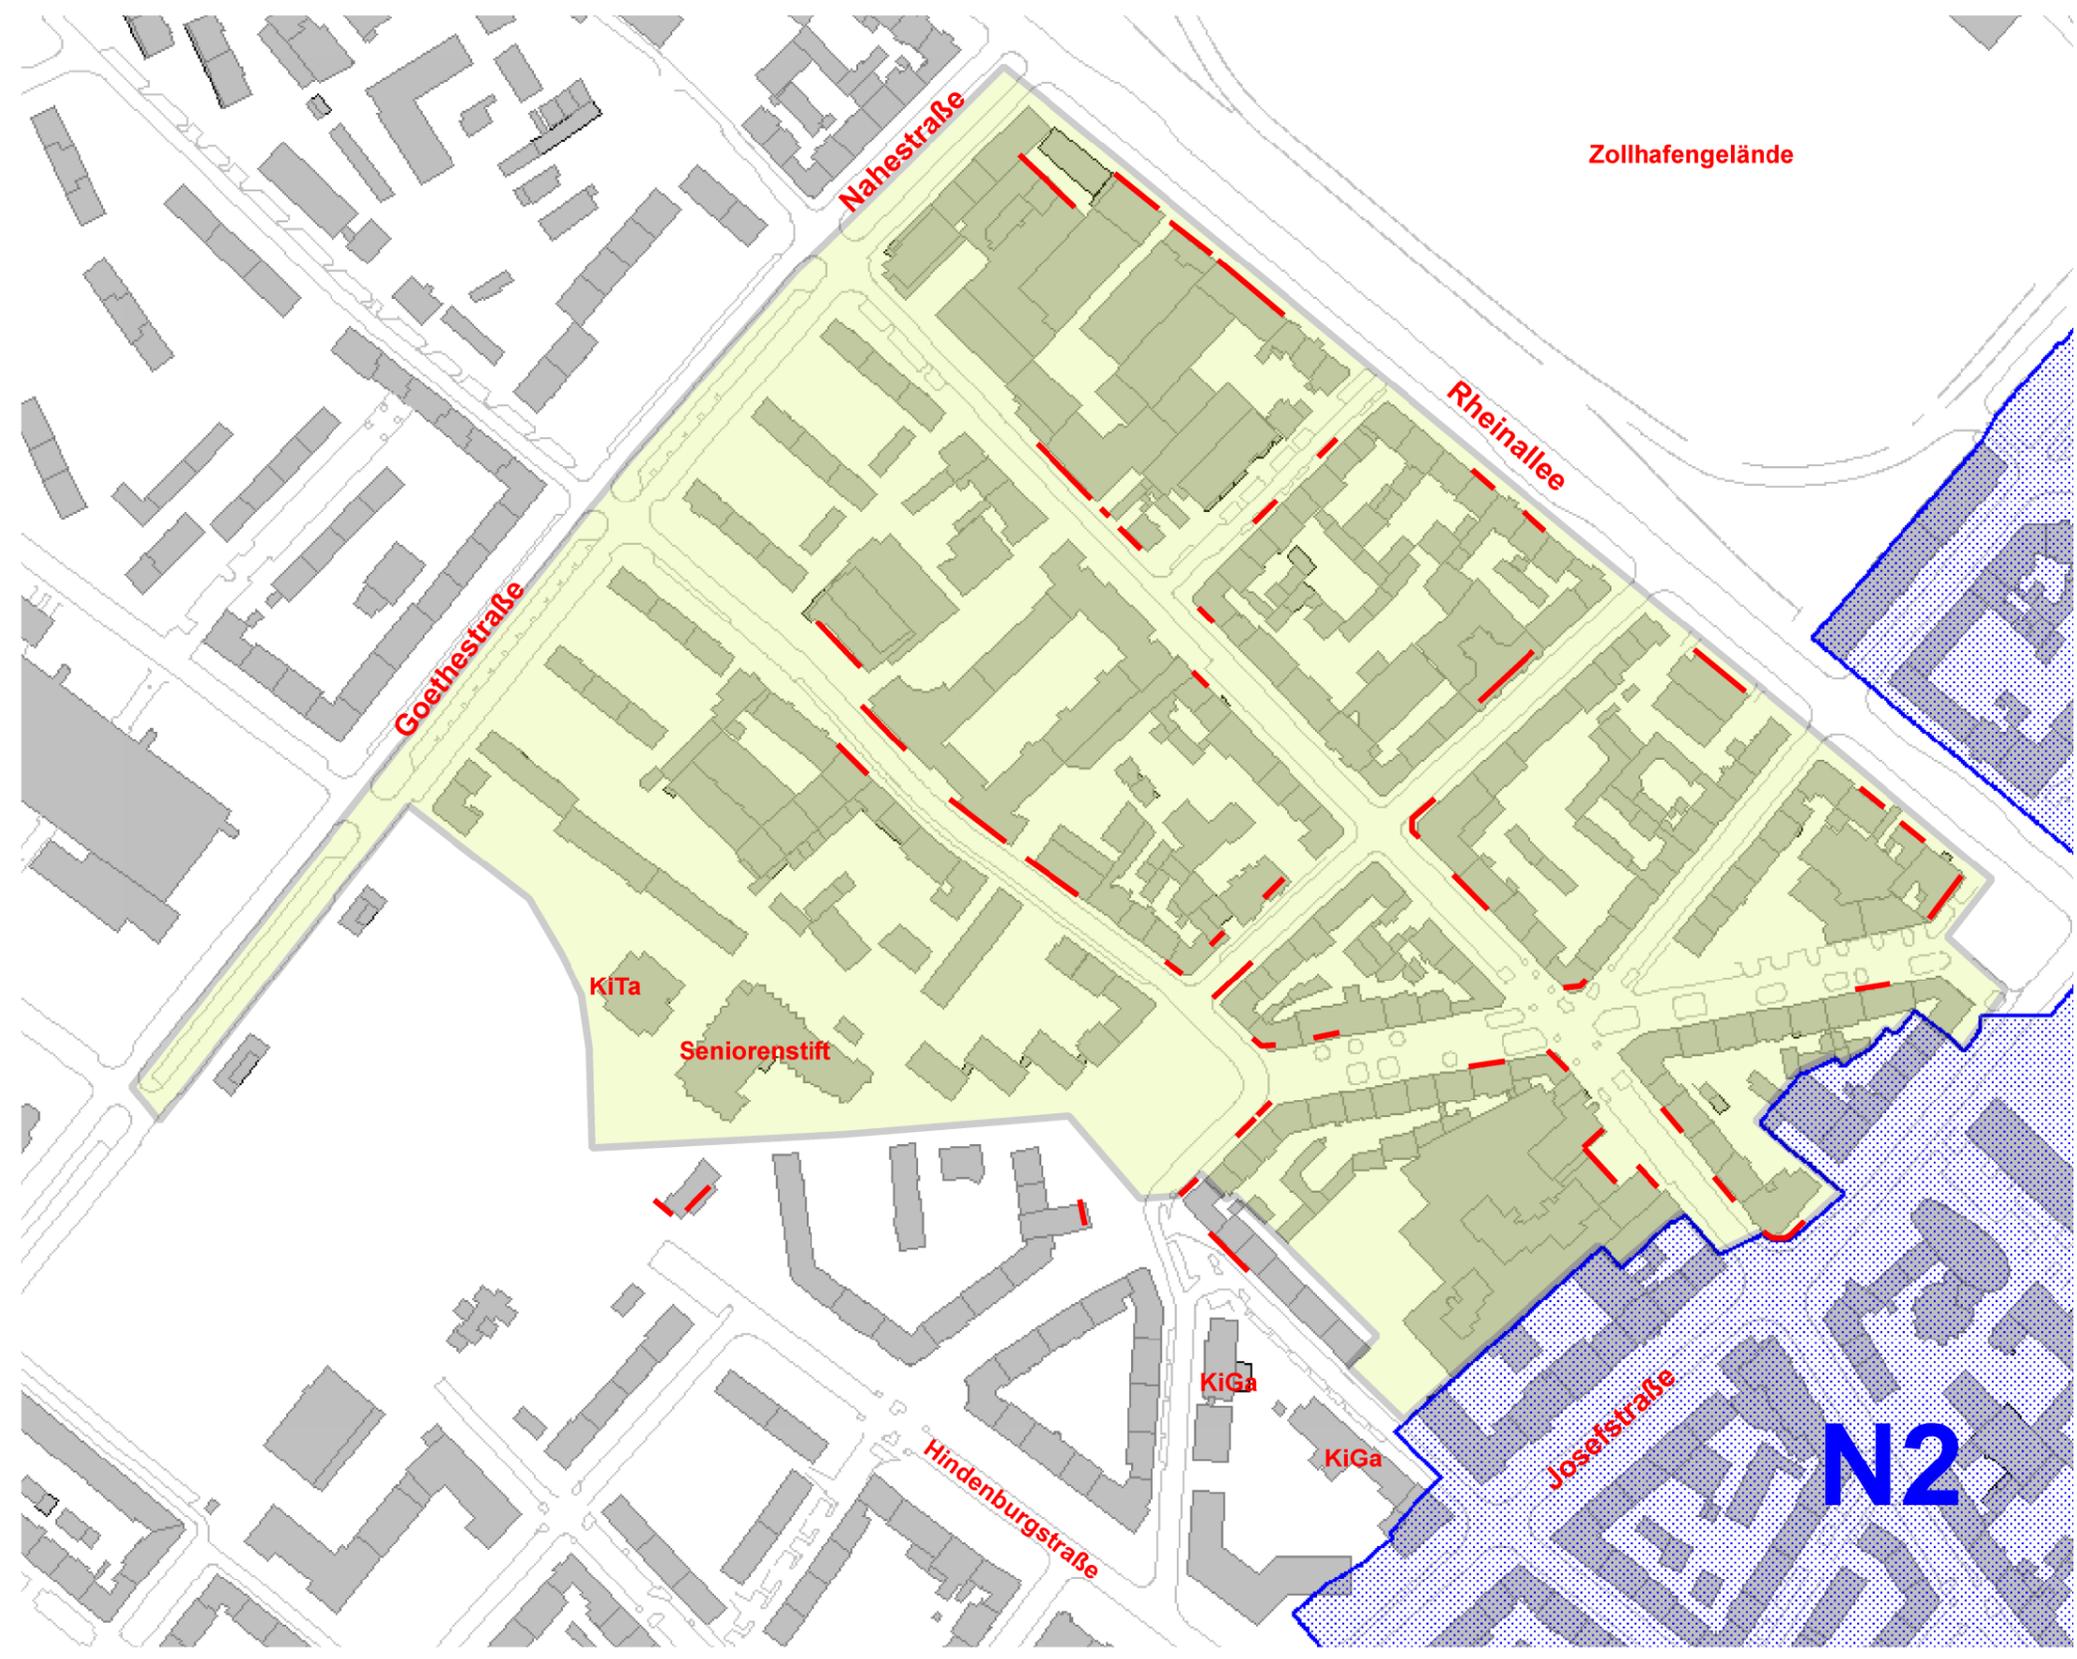

Stadt Mainz
61-Stadtplanungsamt
Abt. Verkehrswesen

Juli 2012 as/cf

Bewohnerparken Mainz - Neustadt

Neugebiet N4 - Hindenburgstraße / Wallaustraße

Regelung nach StVo ab 01.12.2012
Straßenlänge 3,50 km

Anlage - 5



Standort Bewohner + Besucher
Zonen-Beschilderung

Regelung: Parkverbotszone Z.290/292
Mo-Fr 8:00 - 22:00 Uhr
Sa 9:30 - 16:30 Uhr



Mo - Fr 8 - 22 Uhr
Sa 9:30 - 16:30 Uhr

1,5 Stunden

Bewohner mit
Parkausweis N4 frei

Standort Bewohner + Besucher
Strecken-Beschilderung

Regelung als Parkverbotsstrecke
Z.290 und Z.290/292
Mo-Fr 8:00 - 22:00 Uhr
Sa 9:30-16:30 Uhr



Mo - Fr 8 - 22 Uhr
Sa 9:30 - 16:30 Uhr

1,5 Stunden

Bewohner mit
Parkausweis N4 frei

Standort Strecken-Beschilderung

Regelung positiv Z.314
Zeitbegrenzung Mo-Fr 8:00 - 20:00 Uhr
Sa 9:30 - 16:30 Uhr



mit Parkschein
Mo - Fr 8 - 20 Uhr
Sa 9:30 - 16:30 Uhr

Bewohner mit
Parkausweis N4 frei

Standorte
Goethestraße
Zone 2

Stadt Mainz

61-Stadtplanungsamt
Abt. Verkehrswesen

Juli 2012 as/cf


Bewohnerparken Mainz - Neustadt

Neugebiet N4 - Hindenburgstraße / Wallaustraße

Bewohnerparken

Integrierte Straßenabschnitte

Anlage - 6

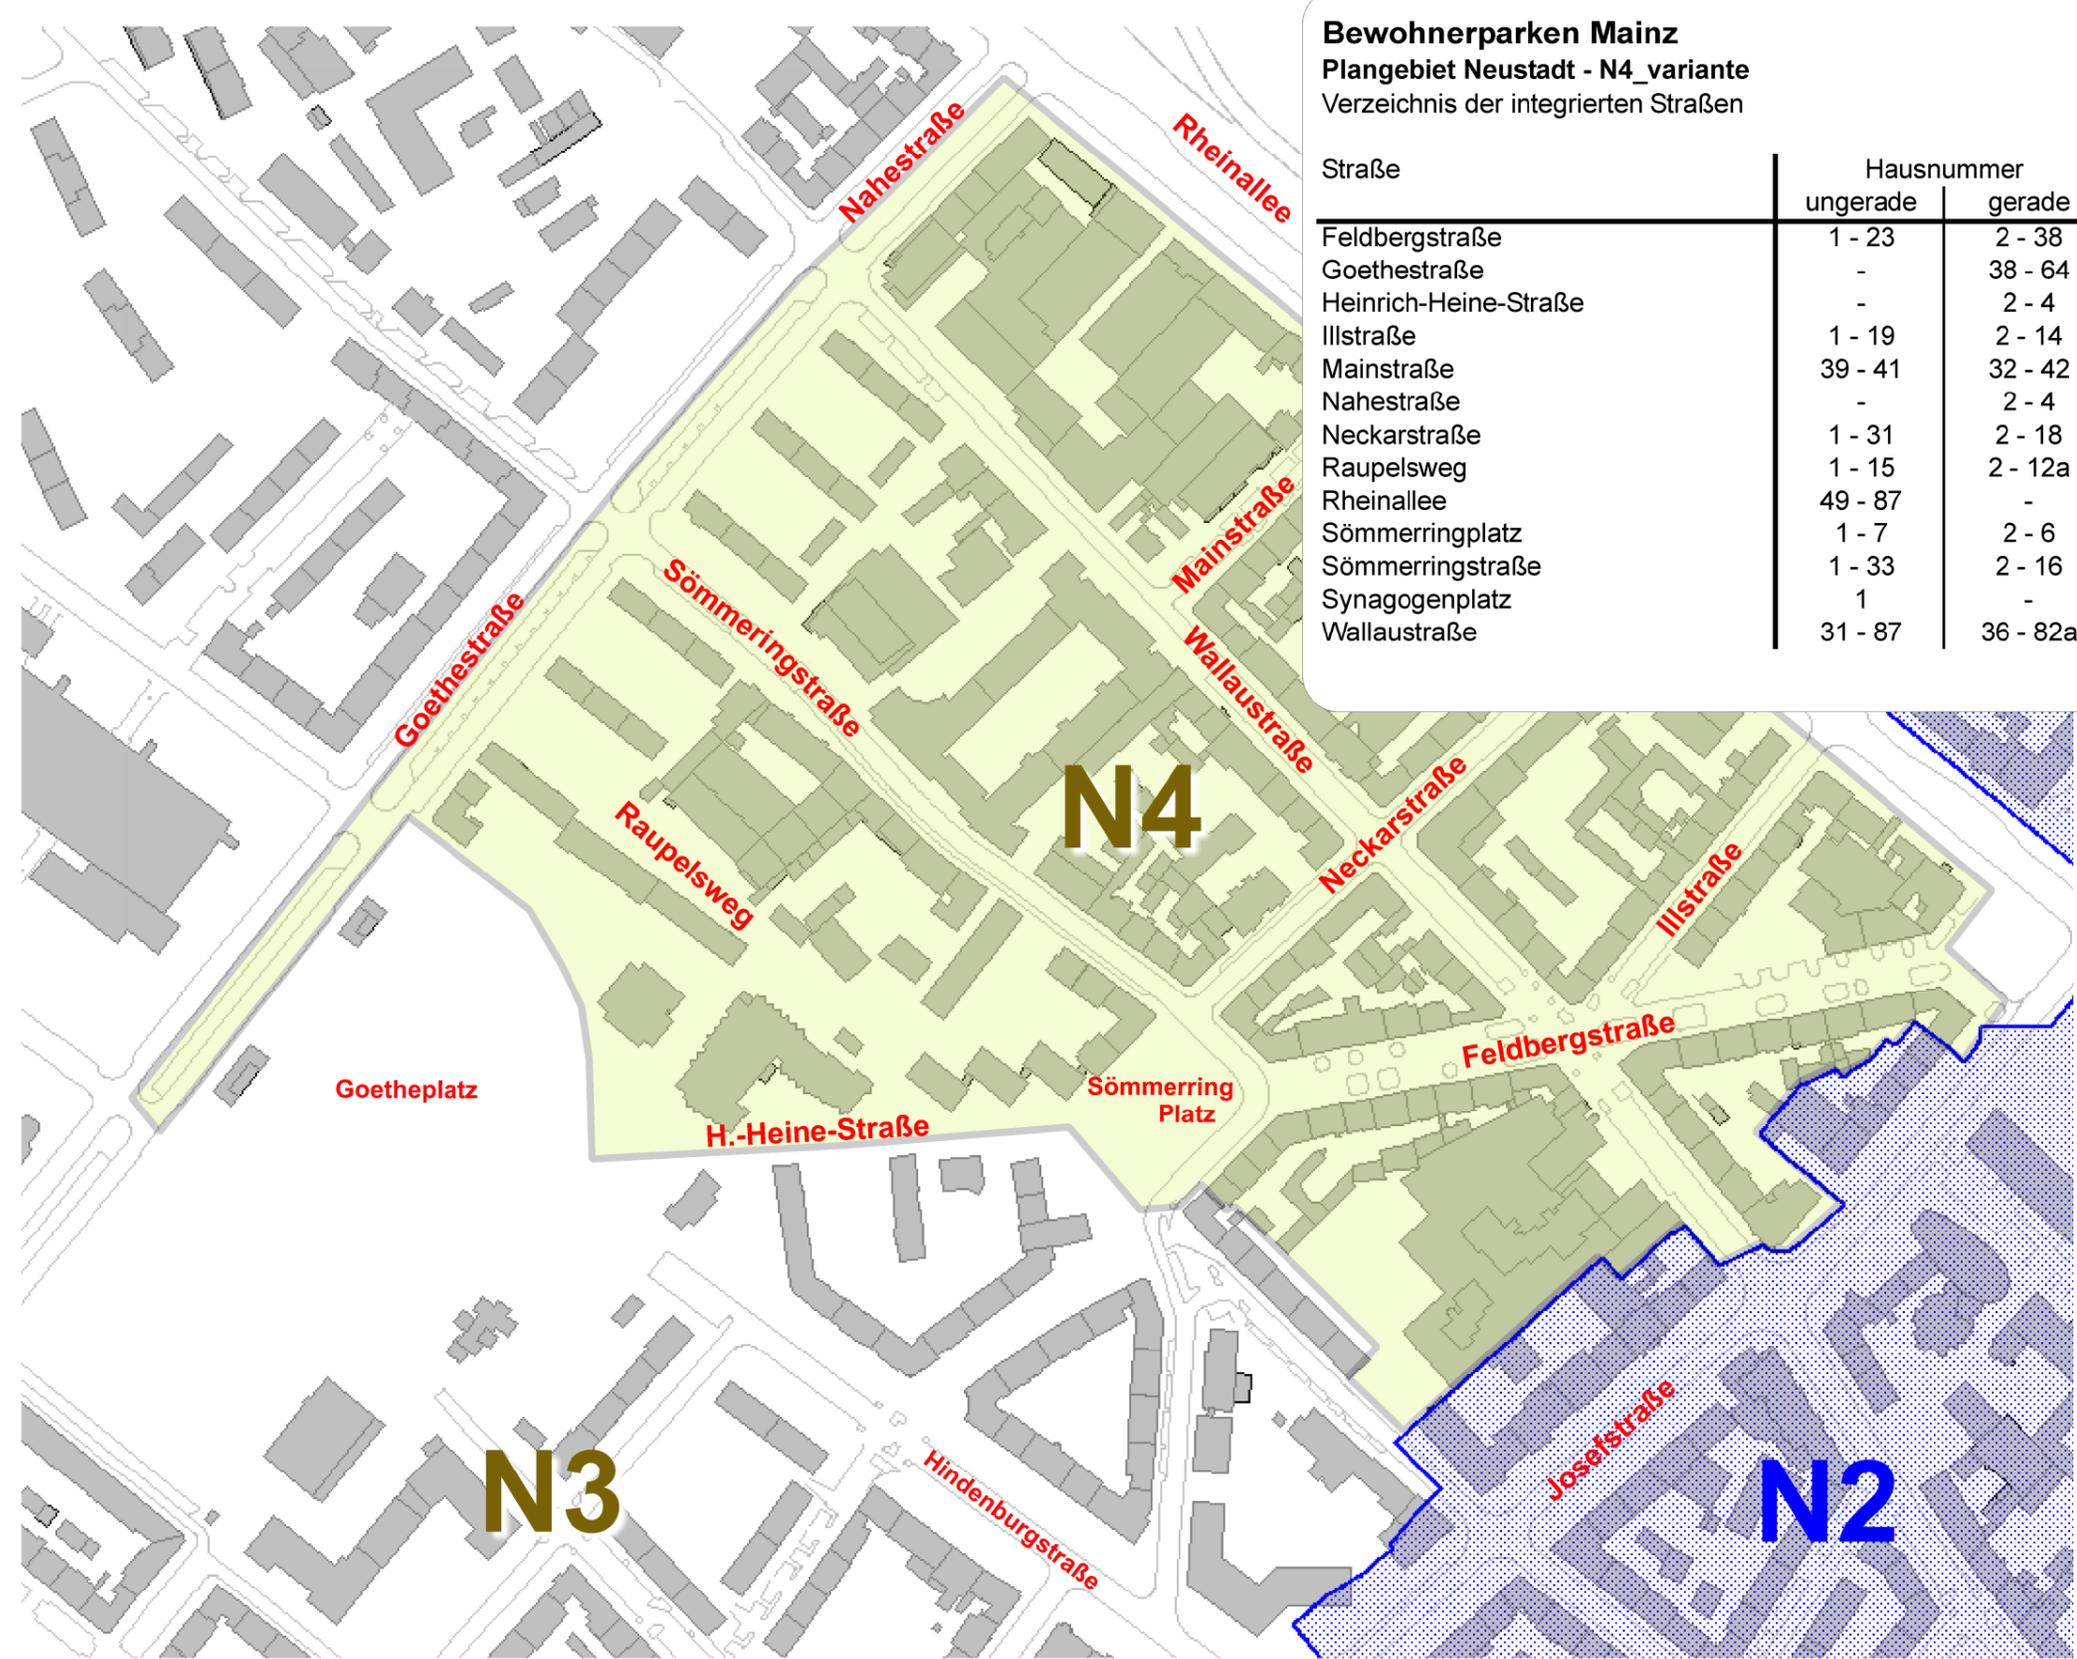

Bewohnerparken Mainz
Plangebiet Neustadt - N4_variante
 Verzeichnis der integrierten Straßen

Straße	Hausnummer	
	ungerade	gerade
Feldbergstraße	1 - 23	2 - 38
Goethestraße	-	38 - 64
Heinrich-Heine-Straße	-	2 - 4
Illstraße	1 - 19	2 - 14
Mainstraße	39 - 41	32 - 42
Nahestraße	-	2 - 4
Neckarstraße	1 - 31	2 - 18
Raupelsweg	1 - 15	2 - 12a
Rheinallee	49 - 87	-
Sömmerringplatz	1 - 7	2 - 6
Sömmerringstraße	1 - 33	2 - 16
Synagogenplatz	1	-
Wallaustraße	31 - 87	36 - 82a



Bewohnerparken Mainz

Plangebiet Neustadt - Wallaustraße / Hindenburgstraße

ohne Blöcke der Erweiterung aus N3

Einzeldaten Stand Juli 2012 / modifiziert nach Bürgerinfo 26.6.2012

Planungsraum	Lage	Stadtteil	mögliche Bezeichnung	Fläche ha	max.Distanz km
--------------	------	-----------	----------------------	-----------	----------------

P11+P12	Wallaustraße / Hindenburgstraße	Neustadt	N4var	15,38	0,68
----------------	--	----------	--------------	-------	------

Statistischer Block	statistische Blockseite	Einwohner > 18 Jahre Hauptwohnsitz	gemeldete Pkw	öffentliche Stellplätze
---------------------	-------------------------	------------------------------------	---------------	-------------------------

162201	1621031	164	52	19
	1621033	81	34	0
	1621034	35	8	3
	1621035	114	38	17
	1621041	131	43	19
	1621042	31	7	7
	1621043 (teilw.)	57	17	-
	1621044	73	31	16
		177	75	32
	1641011	-	-	16
	1641021			5
	1641022			5
	1641023	209	54	-
	1641024 (teilweise, 7 von 21)			7
	1641031 (teilweise, 14 von 21)			14
	1641032			35
	1641033	475	146	-
1641034			15	
1641035			4	
164106		0	0	9
167101		733	286	132
167105		377	76	47
167202		217	68	46
167203		325	99	50
167204		398	113	30
	1661082	-	-	19
	1661083	-	-	29
	1652062	-	-	37

1,87 = Faktor Pkw / öffentl.Stellplätze

3.597	1.147	613
-------	-------	-----

Zuschlag für im Plangebiet anspruchsberechtigte Fremdfahrzeuge

29,0%	1.480
-------	-------

2,41 = Faktor Pkw / öffentl.Stellplätze

Bewohnerparkausweise Stand : 01.12.2012

0,0% 0,0%

Notiz : im N2 sind 2.334 priv.Pkw gemeldet, aber nur 1.867 (=80%) BewoPa-Ausweise ausgestellt
Überhang = 467 priv.Pkw von denen sicher ein Teil X im Plangebiet heute parkt

Bewohnerparken Mainz

N4_Plangebiet Neustadt - Wallaustraße / Hindenburgstraße
 Wirtschaftlichkeitsbetrachtung bei Einführung zum 1.12.2012

	Anz	€ / Einheit	Investitionen		Einnahmen		Bilanz
			€	€	€	Summe €	Summe €
Parkscheinautomaten	4	8.000,00	-32.000,00				
Schilder	17	300,00	-5.100,00				
Druck / Nebenkosten	psch	-	-2.500,00	-39.600,00			
Ausgabe Ausweise 80% der Berechtigten	1184	60,00			71.040,00	71.040,00	31.440,00
PSA 2012 Dez	0,0833	2.439,02	203,17	203,17	7.320,00	71.243,17	31.643,17
PSA 2013 Jan-Dez	1	29.280,00	29.280,00	29.483,17	7320 € = Mittelwert Einnahmen/PSA in BewoPa-Gebieten	100.726,34	61.126,34
PSA 2014 Jan-Dez	1	29.280,00	29.280,00	58.763,17		159.489,51	119.889,51

