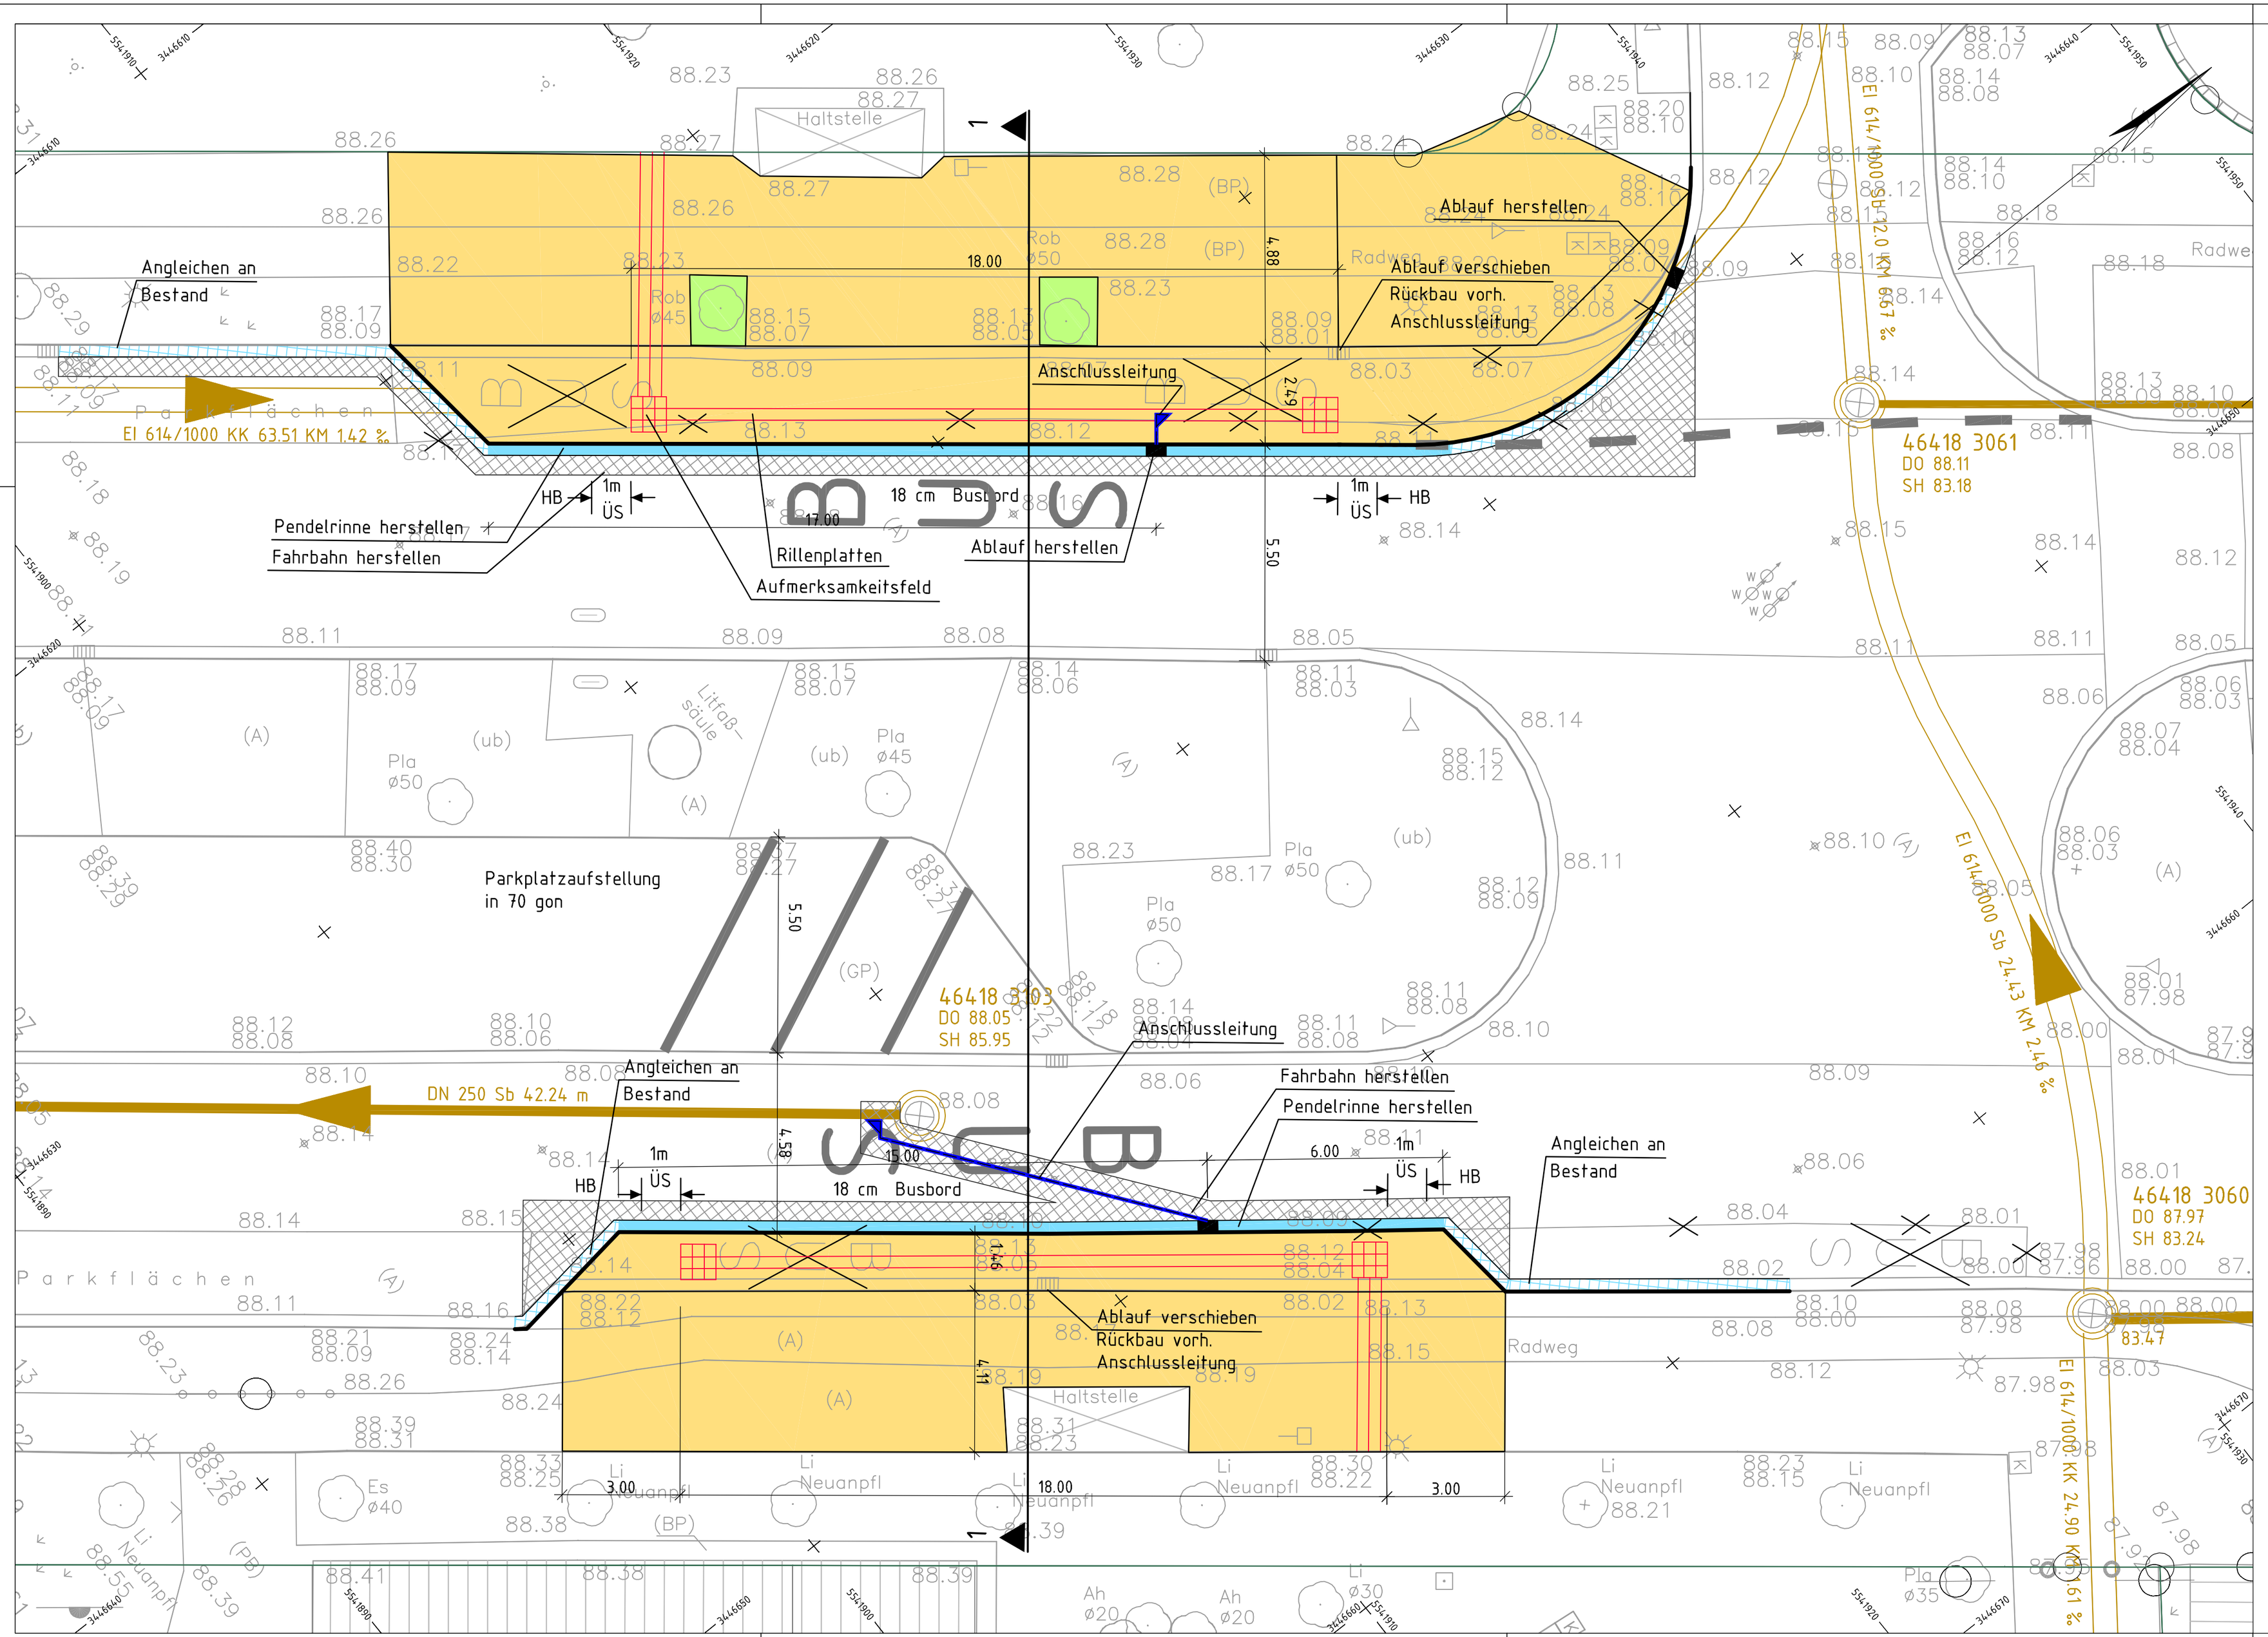

Zeichenerklärung:

- Gehweg
- Grünfläche
- Fahrbahn herstellen
- Pendelrinne in Betonpflasterwürfen
- Rinne angleichen
- Parkfläche
- Markierung
- Bestandskanal
- Anschlussleitung DN 150

Symbole:

- Nadelbaum
- Laubbaum
- HFP, MP
- Fahrbahnmitte
- Verkehrszeichen
- Einlaufschacht, rund
- Ortsdurchfahrtsschild
- Abwasserschacht,rund
- Abwasserschacht, rechteckig
- Wasserschieber
- Polygonpunkt
- WT Werbetafel
- Metallabdeckplatte
- Einlauf
- Unterflurhydrant
- Poller
- Hinweisschild
- Stra?ennamen
- Haltestelle
- Schaltkasten
- Laterne
- Einlaufschacht, rechteckig
- Trafohäuschen
- Schaltkasten, ELT
- Gasschieber
- Parkscheinautomat

Prinzipskizze Haltestellen

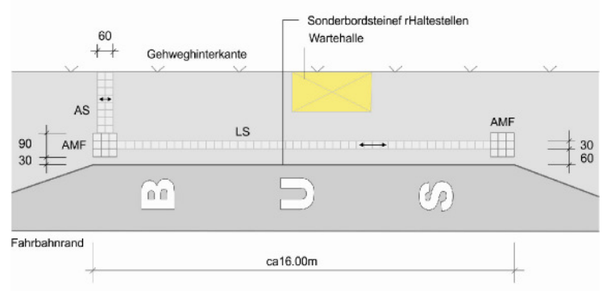

LS-Leitstreifen
Rillenplatten30/30/8cmweiß mitsinusprofilierter,rutschfester Rillenoberfläche
Rillenabstand25mm

AS-Auffangstreifen
Rillenplatten30/30/8cmweiß mitsinusprofilierter,rutschfester Rillenoberfläche
Rillenabstand25mm

AMF-Aufmerksamkeitsfeld
Noppenplatten30/30/8cmweiß mit36Kugelsegmentnoppenpro Platte, ca2,5cmNoppendurchmesser mitstuchfreierOberfläche

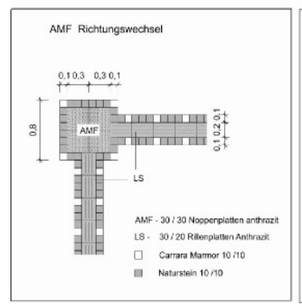

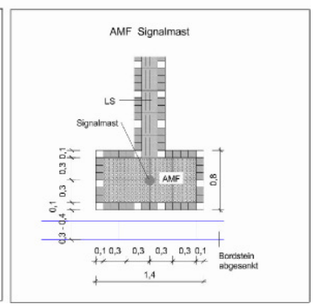

Nr.	Art der Änderung	Datum	Name

Dorsch Gruppe
Dorsch International Consultants
Dorsch International Consultants GmbH
Büro Wiesbaden
Äppelallee 20
D-65203 Wiesbaden
Geschäftsbereich Verkehr und Infrastruktur
Tel.(+49 611) 2342-
Fax:(+49 611) 234-107
E-Mail: verkehrwies@dorsch.de

	Datum	Zeichen
bearbeitet	20.10.2011	BTH
gezeichnet	20.10.2011	GLD
geprüft		

Landeshauptstadt **Mainz**
61 - Stadtplanungsamt

Abtlg. Verkehrswesen

Projekt: 0714	Haltestellenumbau Mainz Bushaltestellen Goetheplatz	Abteilungsleiter	
		Bearbeiter	
		CAD-Bearbeiter	
Darstellung	Lageplan		
		gez Datum	
		Plan Nr.	
Maßstab	1:100	Aktenzeichen.	
Entw.-Phase	Ausführungsplanung	Reg. Nr.	
		Amtsleitung	

U:\USERS\0120\7113 Kleinprojekte 2011\Haltestellen Mainz\LPS_Ausführungsplanung\Plaene\Plot_Lageplan-Goetheplatz.DWG