Bebauungsplan: "Henry-Moisand-Straße (L 65)"

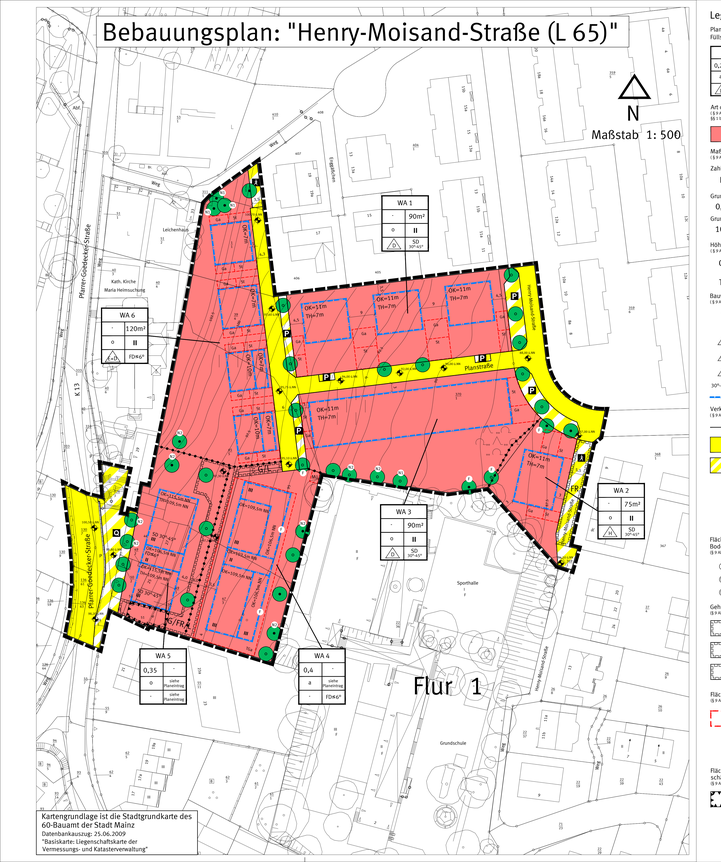
N
Maßstab 1: 500
Flur 1
Pfarrer-Goedeckert-Straße
Kath. Kirche Maria Heimsuchung
Leichenhaus
Spielplatz
Sportplatz
K13
WA 1
90m²
o
II
SD 30°-45°
WA 2
75m²
WA 3
90m²
WA 4
0,6
FD45°
WA 5
0,35
WA 6
120m²
FD45°
Ok=511m
Th=7m
Ok=511m
Th=7m
Ok=511m
Th=7m