Bebauungsplan: "Neues Stadtquartier Zoll- und Binnenhafen (N 84)"

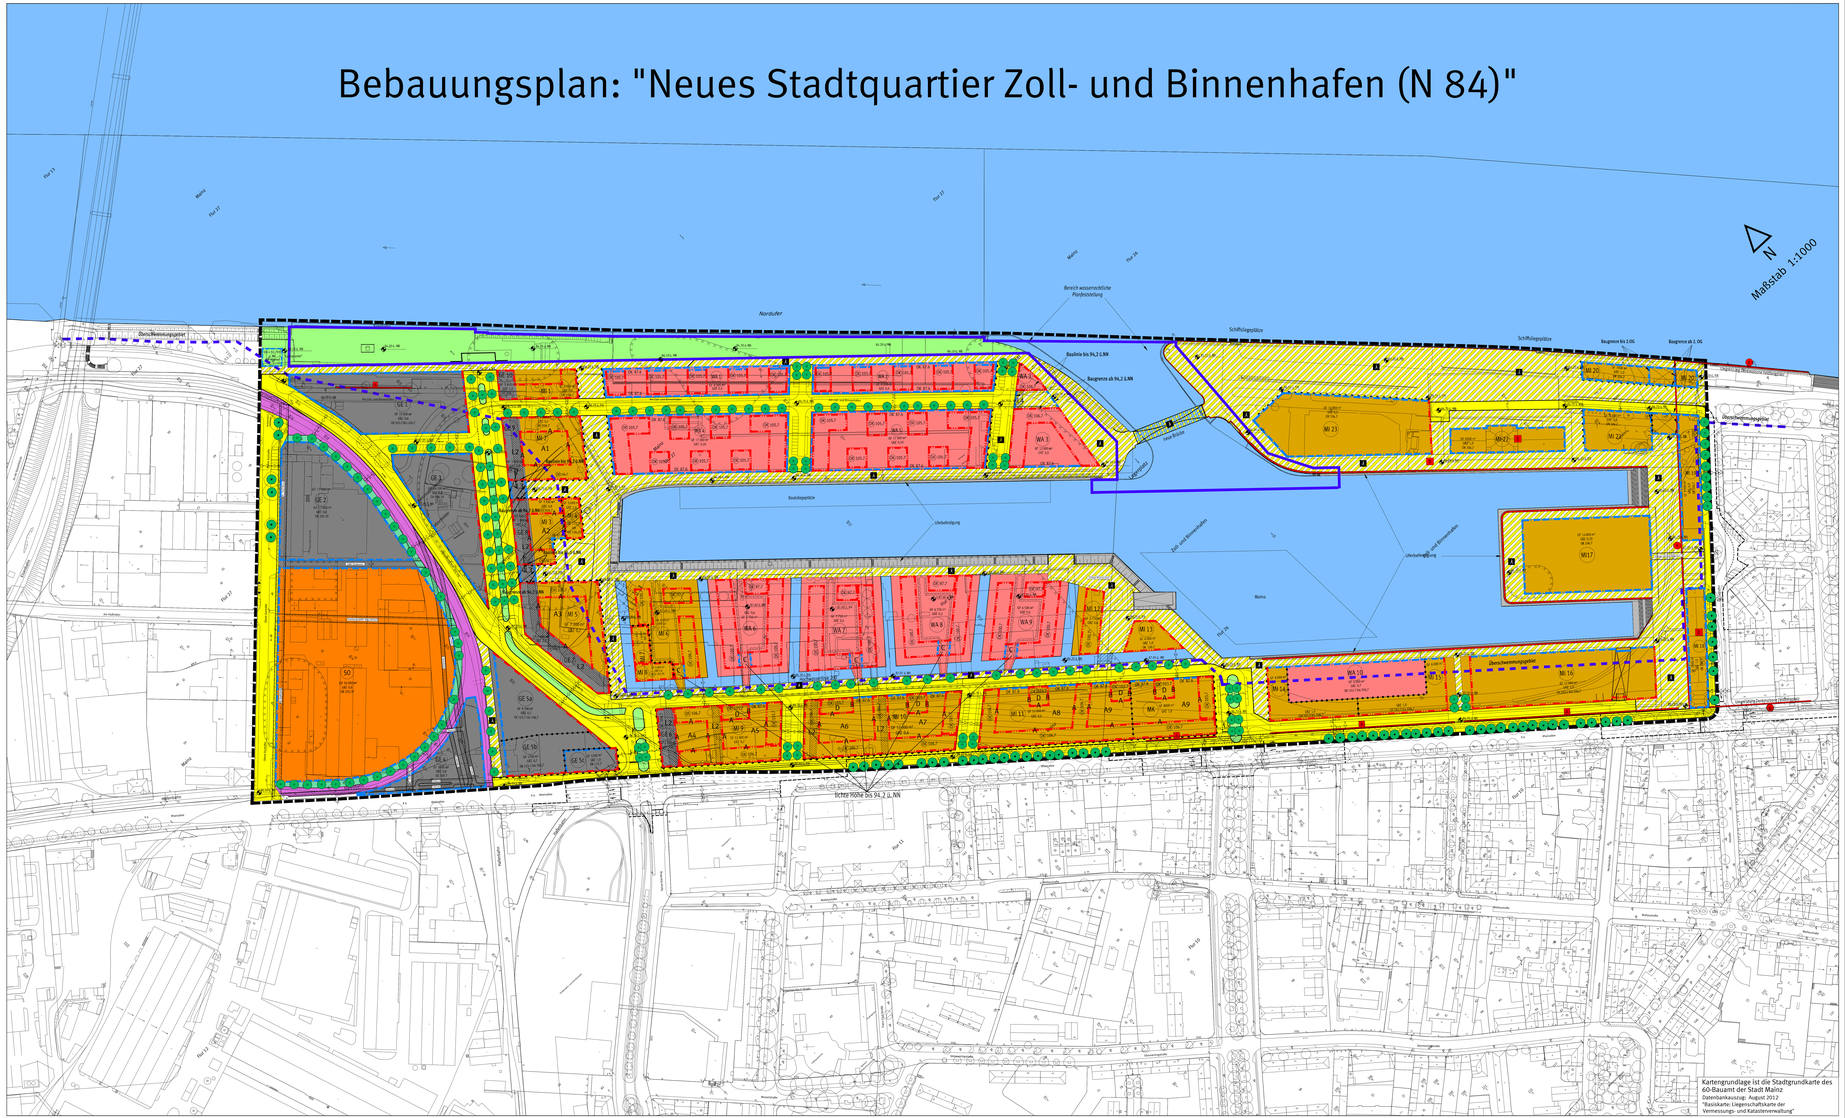
Maßstab 1:1000
N
Nordufer
Bereich wasserrechtliche Planfeststellung
Baulinie bis 94,2 LHN
Baugrenze ab 94,2 LHN
Schiffslegeplätze
Baugrenze bis 2,0G
Baugrenze ab 2,0G
Durchfahrungsgebiet
Überschwemmungsgebiet
Bunkerspitze
Überbelichtung
Zoll- und Binnenhafen
Marina
Lagerplatz
Fuß- und Radweg
Bestandsgebäude
Ortsteil Mainz-Mainzer Neustadt
Gemarkung Zahlbach
Gemarkung Mainz-Altstadt
Flur 27
Flur 26
Flur 11
Flur 12
Flur 10
Mainz
Wallstraße
Kaiserstraße
Rheinstraße
Mainzer Straße
Binnenhafenstraße
Zollhafenstraße
Hafenstraße
Kaiserwerftstraße
Kaiserwerftstraße
Kaiserwerft