PLANUNGSBÜRO
DITTRICH
Bahnhofstraße 1
53577 Neustadt / Wied
Telefon: 02683/9850 -0
Telefax: 02683/9850-99
www.pd-dittrich.de
info@pd-dittrich.de

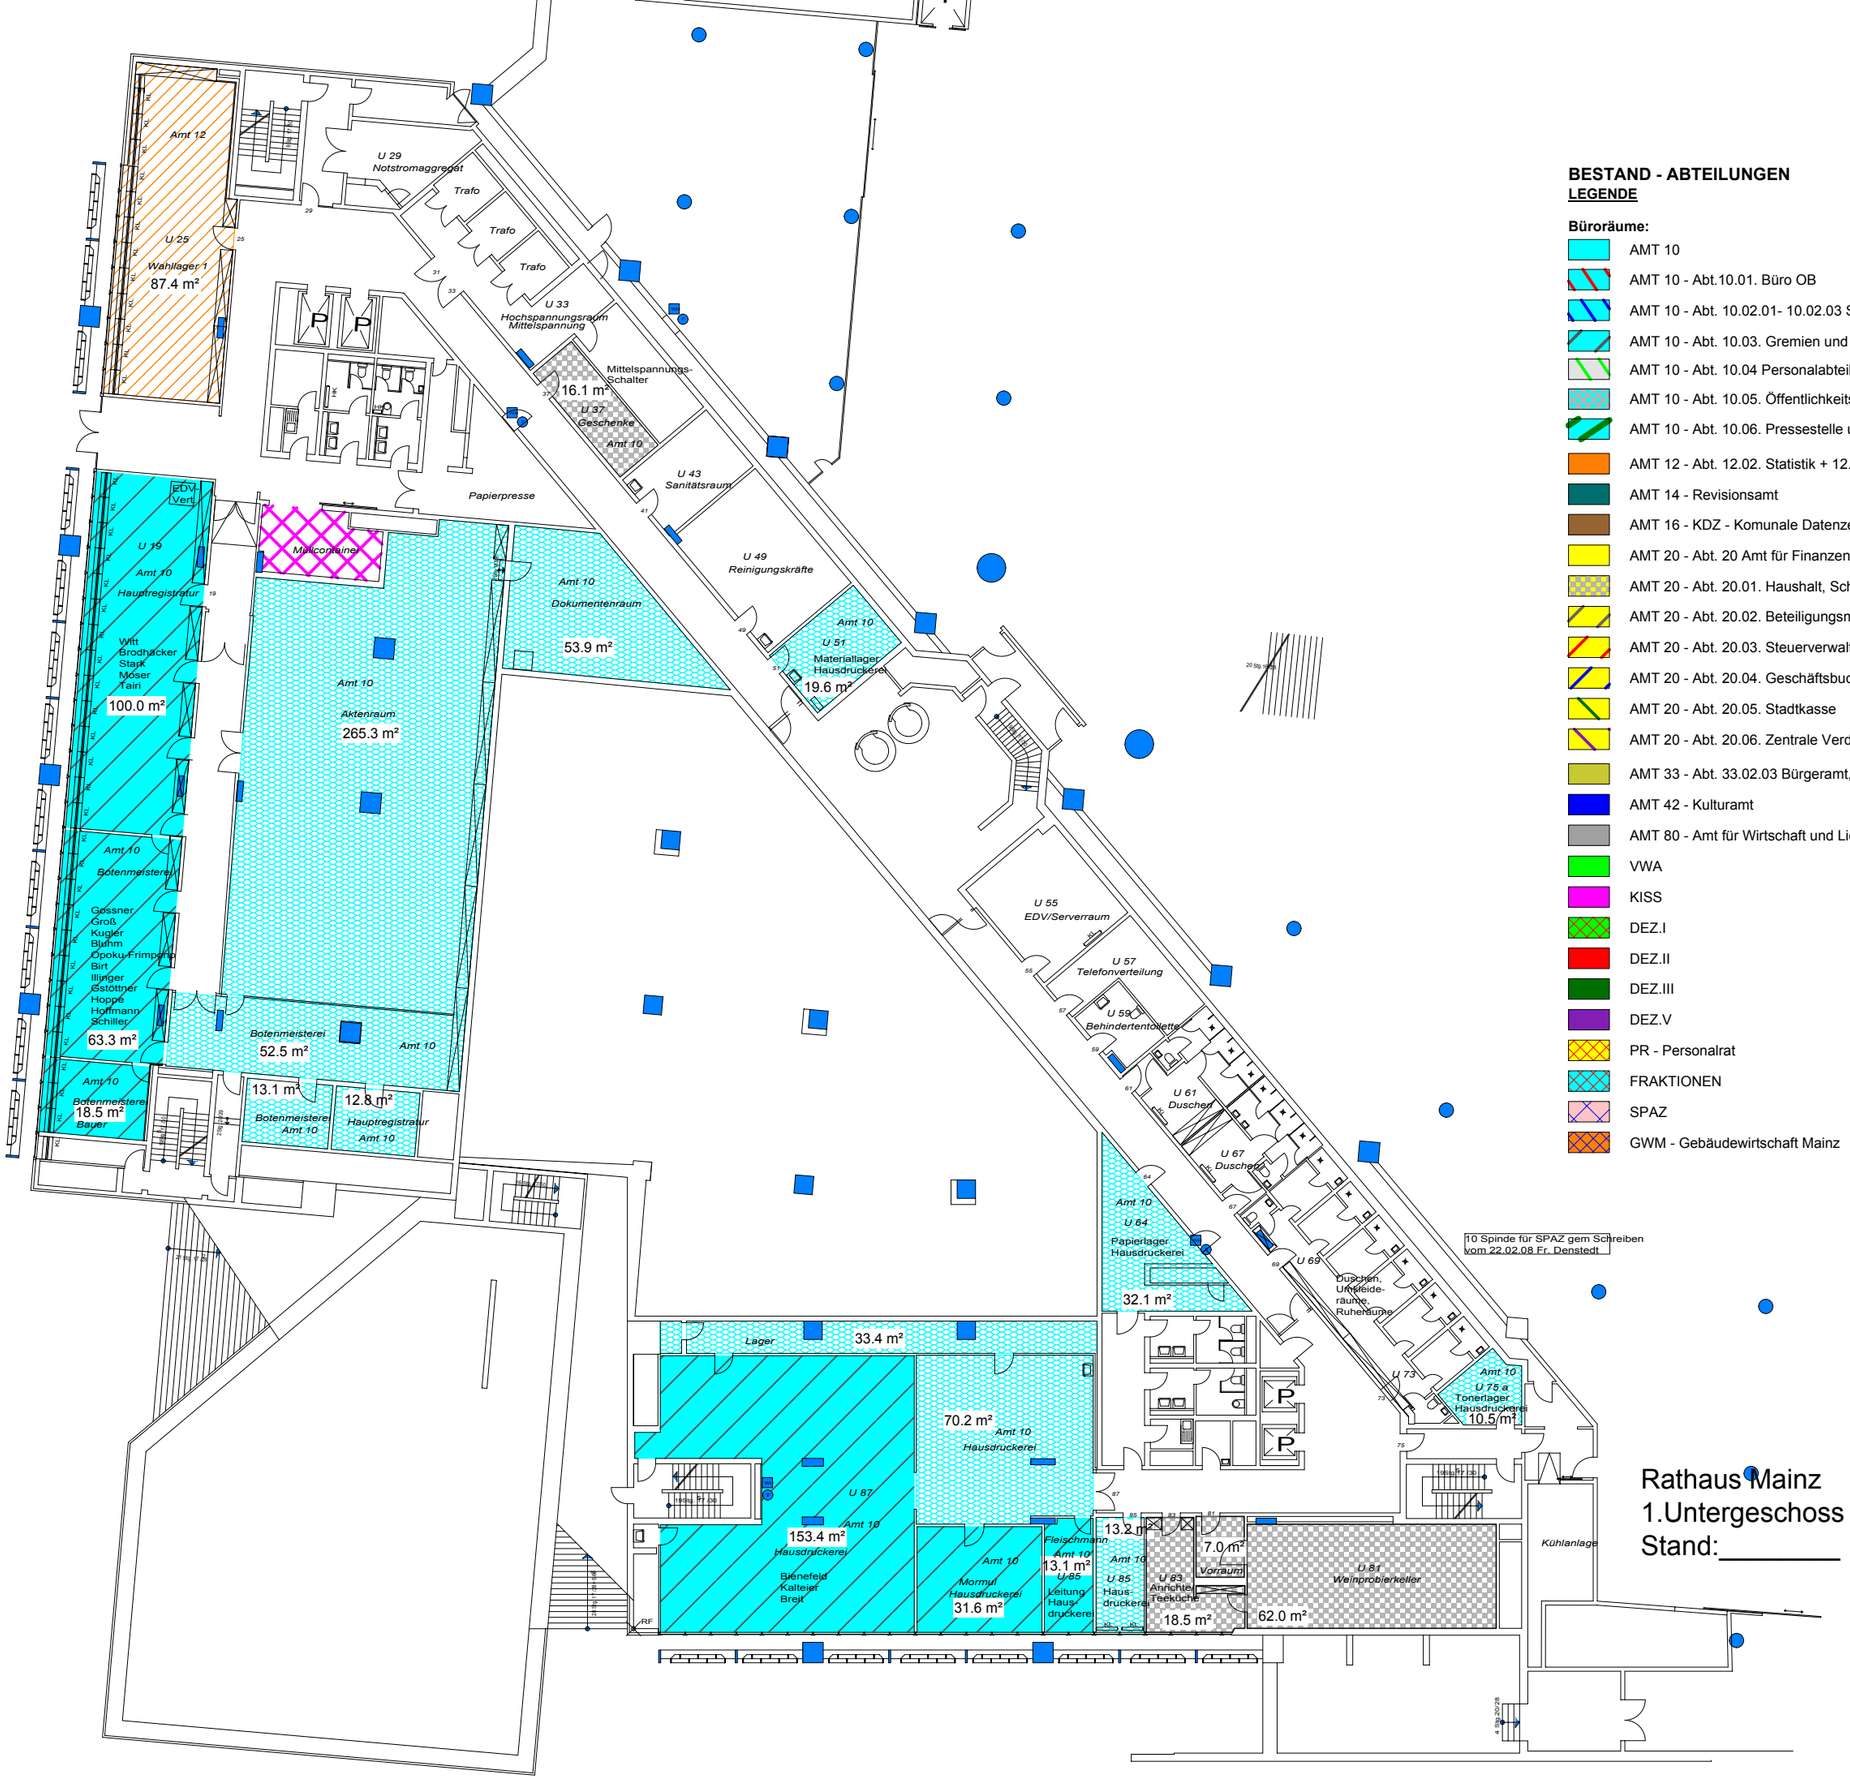

Rathaus Mainz
1.Untergeschoss
Stand:_____

BESTAND - ABTEILUNGEN

LEGENDE

Büroräume:

- AMT 10
- AMT 10 - Abt.10.01. Büro OB
- AMT 10 - Abt. 10.02.01- 10.02.03 Steuerungsabteilung
- AMT 10 - Abt. 10.03. Gremien und Zentrale Dienste
- AMT 10 - Abt. 10.04 Personalabteilung
- AMT 10 - Abt. 10.05. Öffentlichkeitsarbeit und Protokoll
- AMT 10 - Abt. 10.06. Pressestelle und Kommunikation
- AMT 12 - Abt. 12.02. Statistik + 12.04. Wahlen
- AMT 14 - Revisionsamt
- AMT 16 - KDZ - Komunale Datenzentrale Mainz
- AMT 20 - Abt. 20 Amt für Finanzen,Beteiligungen und Amtsleitung
- AMT 20 - Abt. 20.01. Haushalt, Schulden- und Cashmanagement
- AMT 20 - Abt. 20.02. Beteiligungsmanagement
- AMT 20 - Abt. 20.03. Steuerverwaltung
- AMT 20 - Abt. 20.04. Geschäftsbuchhaltung
- AMT 20 - Abt. 20.05. Stadtkasse
- AMT 20 - Abt. 20.06. Zentrale Verdingung
- AMT 33 - Abt. 33.02.03 Bürgeramt, Ortsverwaltung
- AMT 42 - Kulturamt
- AMT 80 - Amt für Wirtschaft und Liegenschaften
- VWA
- KISS
- DEZ.I
- DEZ.II
- DEZ.III
- DEZ.V
- PR - Personalrat
- FRAKTIONEN
- SPAZ
- GWM - Gebäudewirtschaft Mainz

Sonstige Nutzung (Lager, Archiv,Druckerräume usw.):

- AMT 10 - Lager-,Archivräume
- AMT 10 - Abt.10.01 Lager-,Archivräume
- AMT 10 - Abt.10.02 Lager-,Archivräume
- AMT 10 - Abt.10.03 Lager-,Archivräume
- AMT 10 - Abt.10.04 Lager-,Archivräume
- AMT 10 - Abt.10.05. Lager-, Archivräume
- AMT 10 - Abt.10.06 Lager-,Archivräume
- AMT 12 - Abt. 12.02.+12.04. Lager-,Archivräume
- AMT 14 - Lager-, Archivräume
- AMT 16 - KDZ Lager-,Archivräume
- AMT 20 - Abt. 20.01. Lager-,Archivräume
- AMT 20 - Abt. 20.03. Lager-,Archivräume
- AMT 20 - Abt. 20.05. Lager-,Archivräume
- AMT 20 - Abt. 20.06. Lager-,Archivräume
- AMT 42 - Lager-,Archivräume
- SPAZ - Lager-, Archivräume
- GWM - Lager-, Archivräume
- PR - Lager-, Archivräume
- DEZ.V - Lager-, Archivräume
- Sonstige Nutzung/Technik
- RICOH - Lager

BESTAND:

1AP - 3 Büros
2AP - 0 Büro
GB - 2 Büros

10 Arbeitsplätze
~ 225m² Bürofläche
~ 22,5 m² Bürofläche/AP

RATHAUS MAINZ
BESTANDSAUFNAHME, ABTEILUNGEN, BÜROFLÄCHEN
1.UNTERGESCHOSS
OHNE MASSSTAB, STAND 02.04.2013