


LEGENDE

85.30 = Höhe Bestand

85.42 = Höhe Neuplanung
Bereich Busspur (Vorschlag)

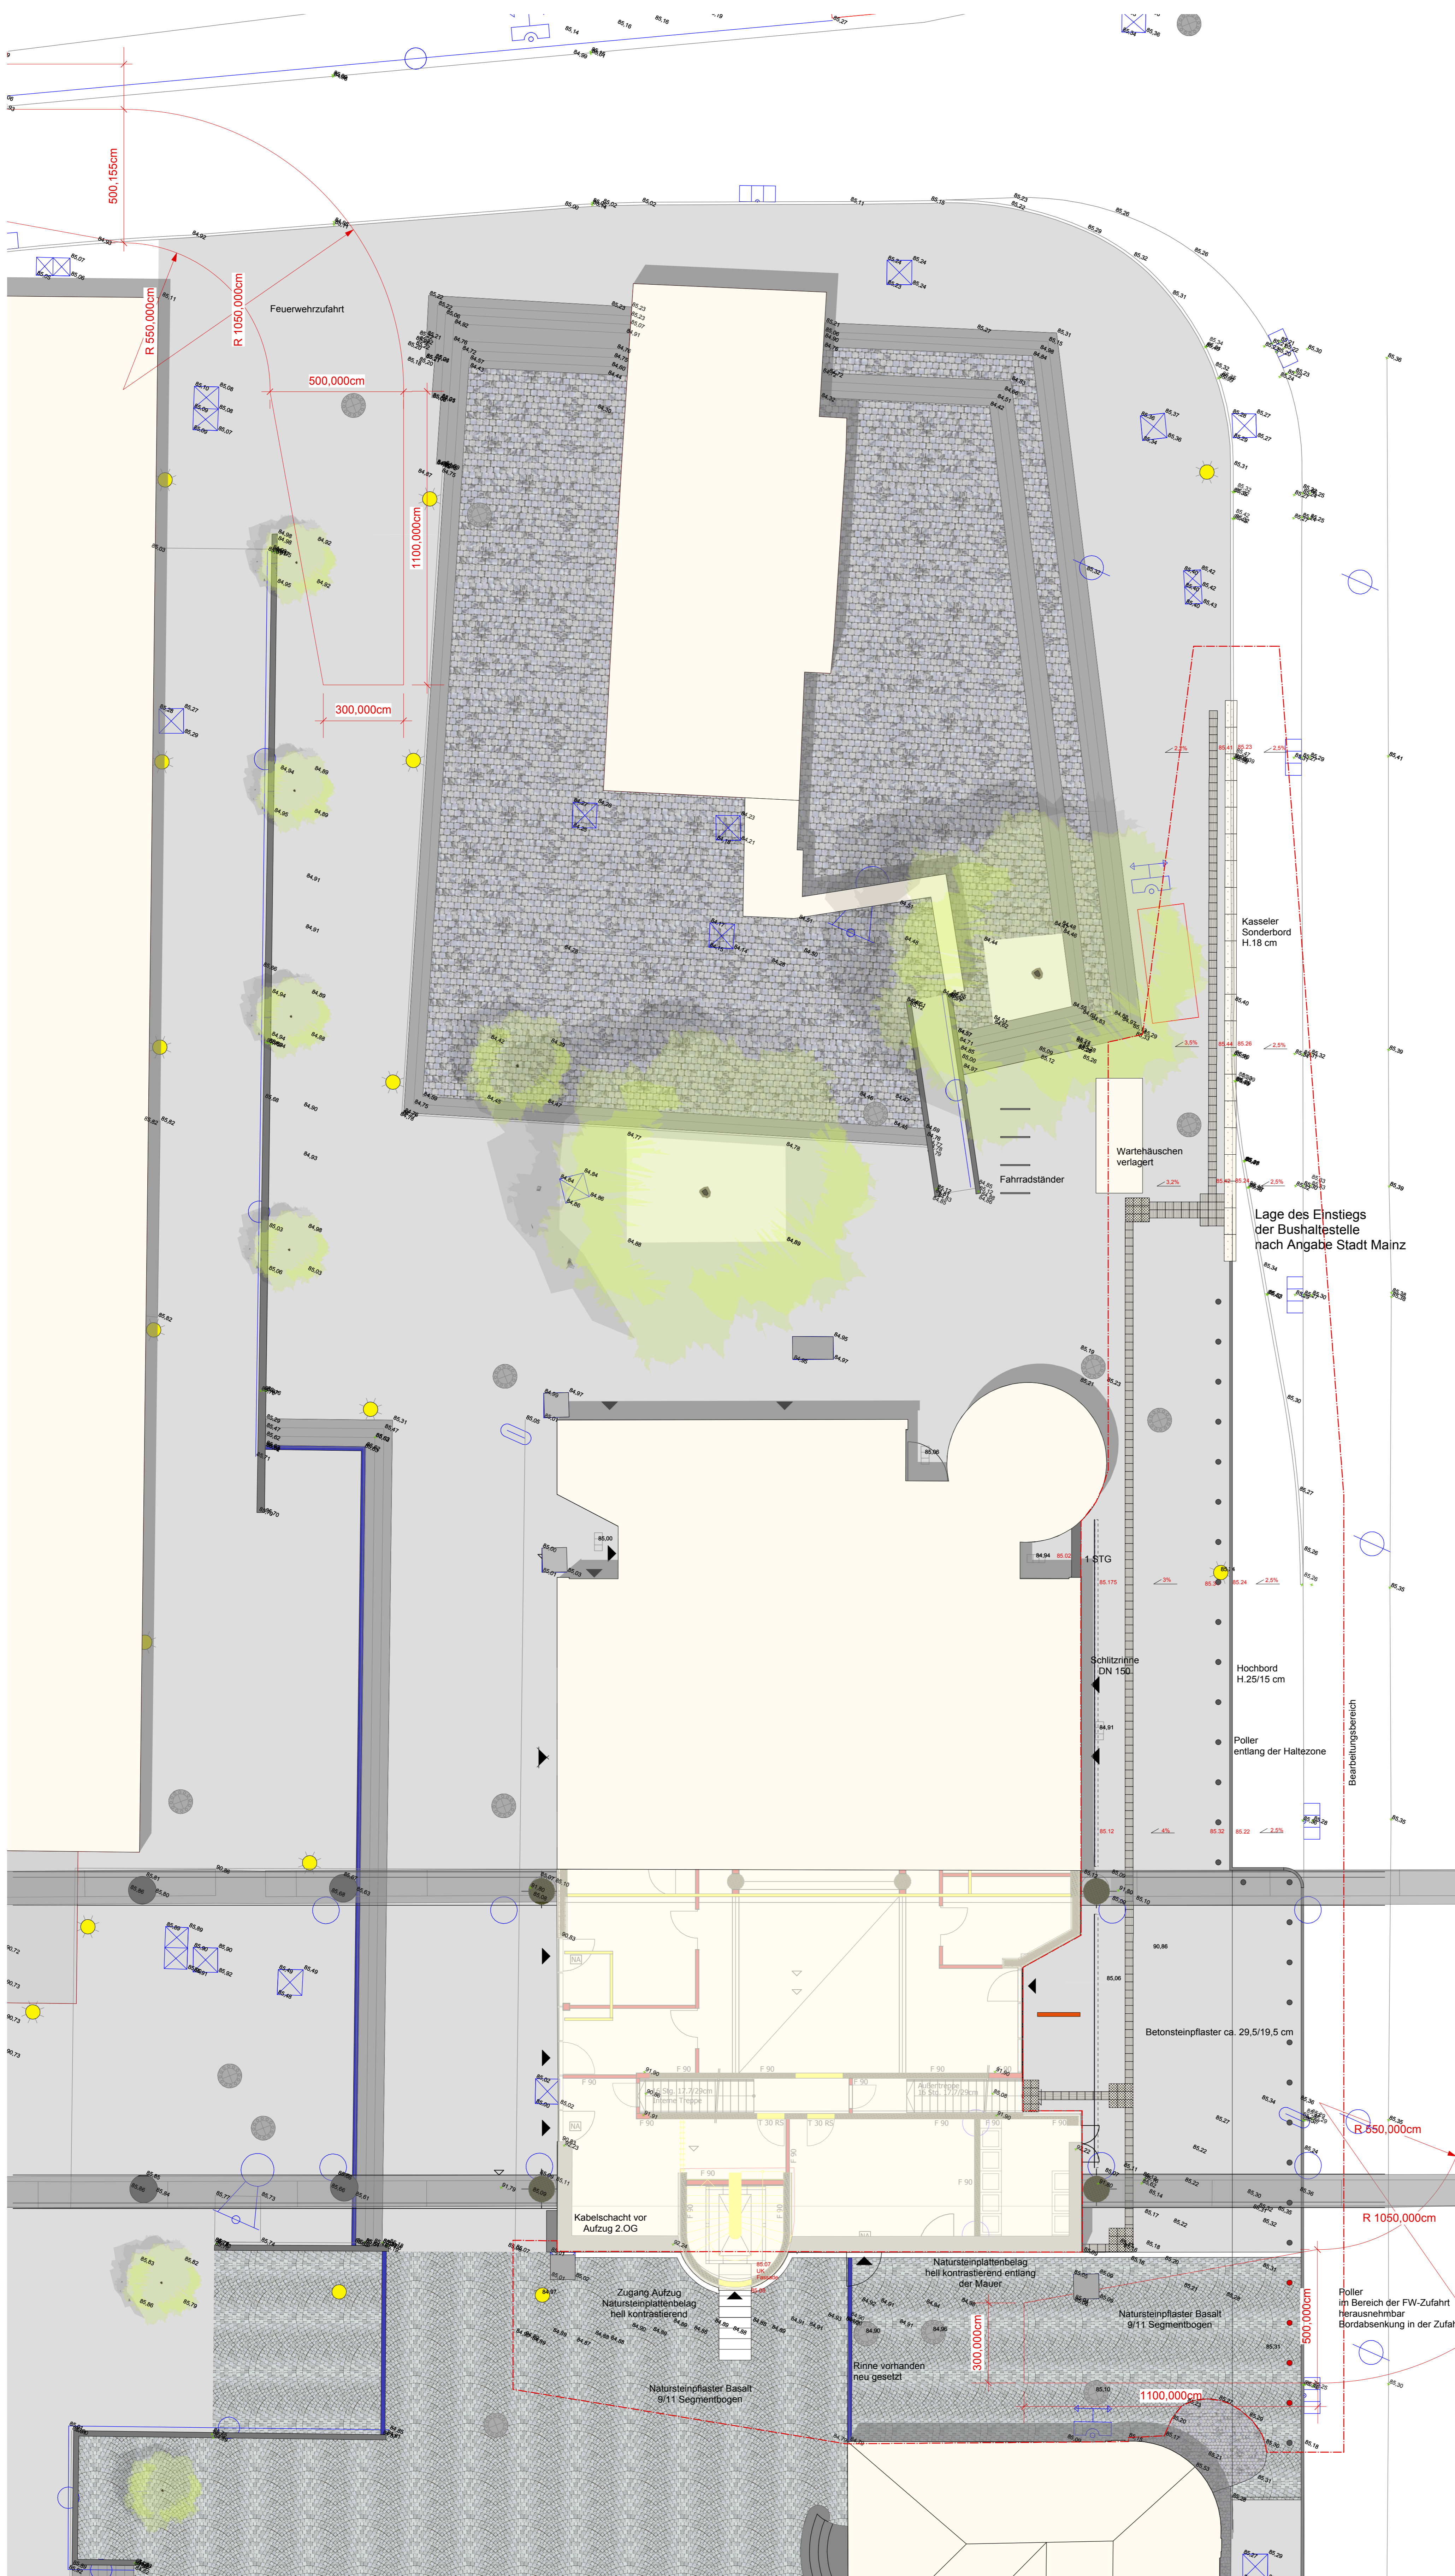

Sämtliche Maße und Höhen sind örtlich zu prüfen und mit der Bauüberwachung abzustimmen

Index	Änderung	Datum / Zeichen
A	Änderung Bushaltestelle	18.06.2013 / GS
B	Änderung Bushaltestelle / Höhen / Bords	19.06.2013 / GS
C	Änderung Bushaltestelle Bordausbildung	20.06.2013 / GS

Projekt	Brückenturm am Rathaus in Mainz	
Bauherr	Grundstücksverwaltungsgesellschaft der Stadt Mainz mbH (GVG) Postfach 38 20 55028 Mainz	
Planstand	Vorentwurfsplanung	
Planinhalt	Freiflächenplan	
Maßstab	1 : 100	
Projektnummer/Blattnr./Index	403.303-1- Vorentwurf	
Datell	403.303-2-1 Vorentwurf.vwx	
Bearbeiter	Günter Schüller	
Freigabe	Landschaftsarchitekt	Bauherr

Datum	12.06.2013	
Vorfasser	Bierbaum.Aichele Landschaftsarchitekten Ulrichs Zählbacher Straße 21 55131 Mainz Telefon (06131) 66925-0 Fax (06131) 66925-29 info@bierbaumachele.de www.bierbaumachele.de	

